


DISPOSICION TRANSITORIA 9ª RGLTO COSTAS

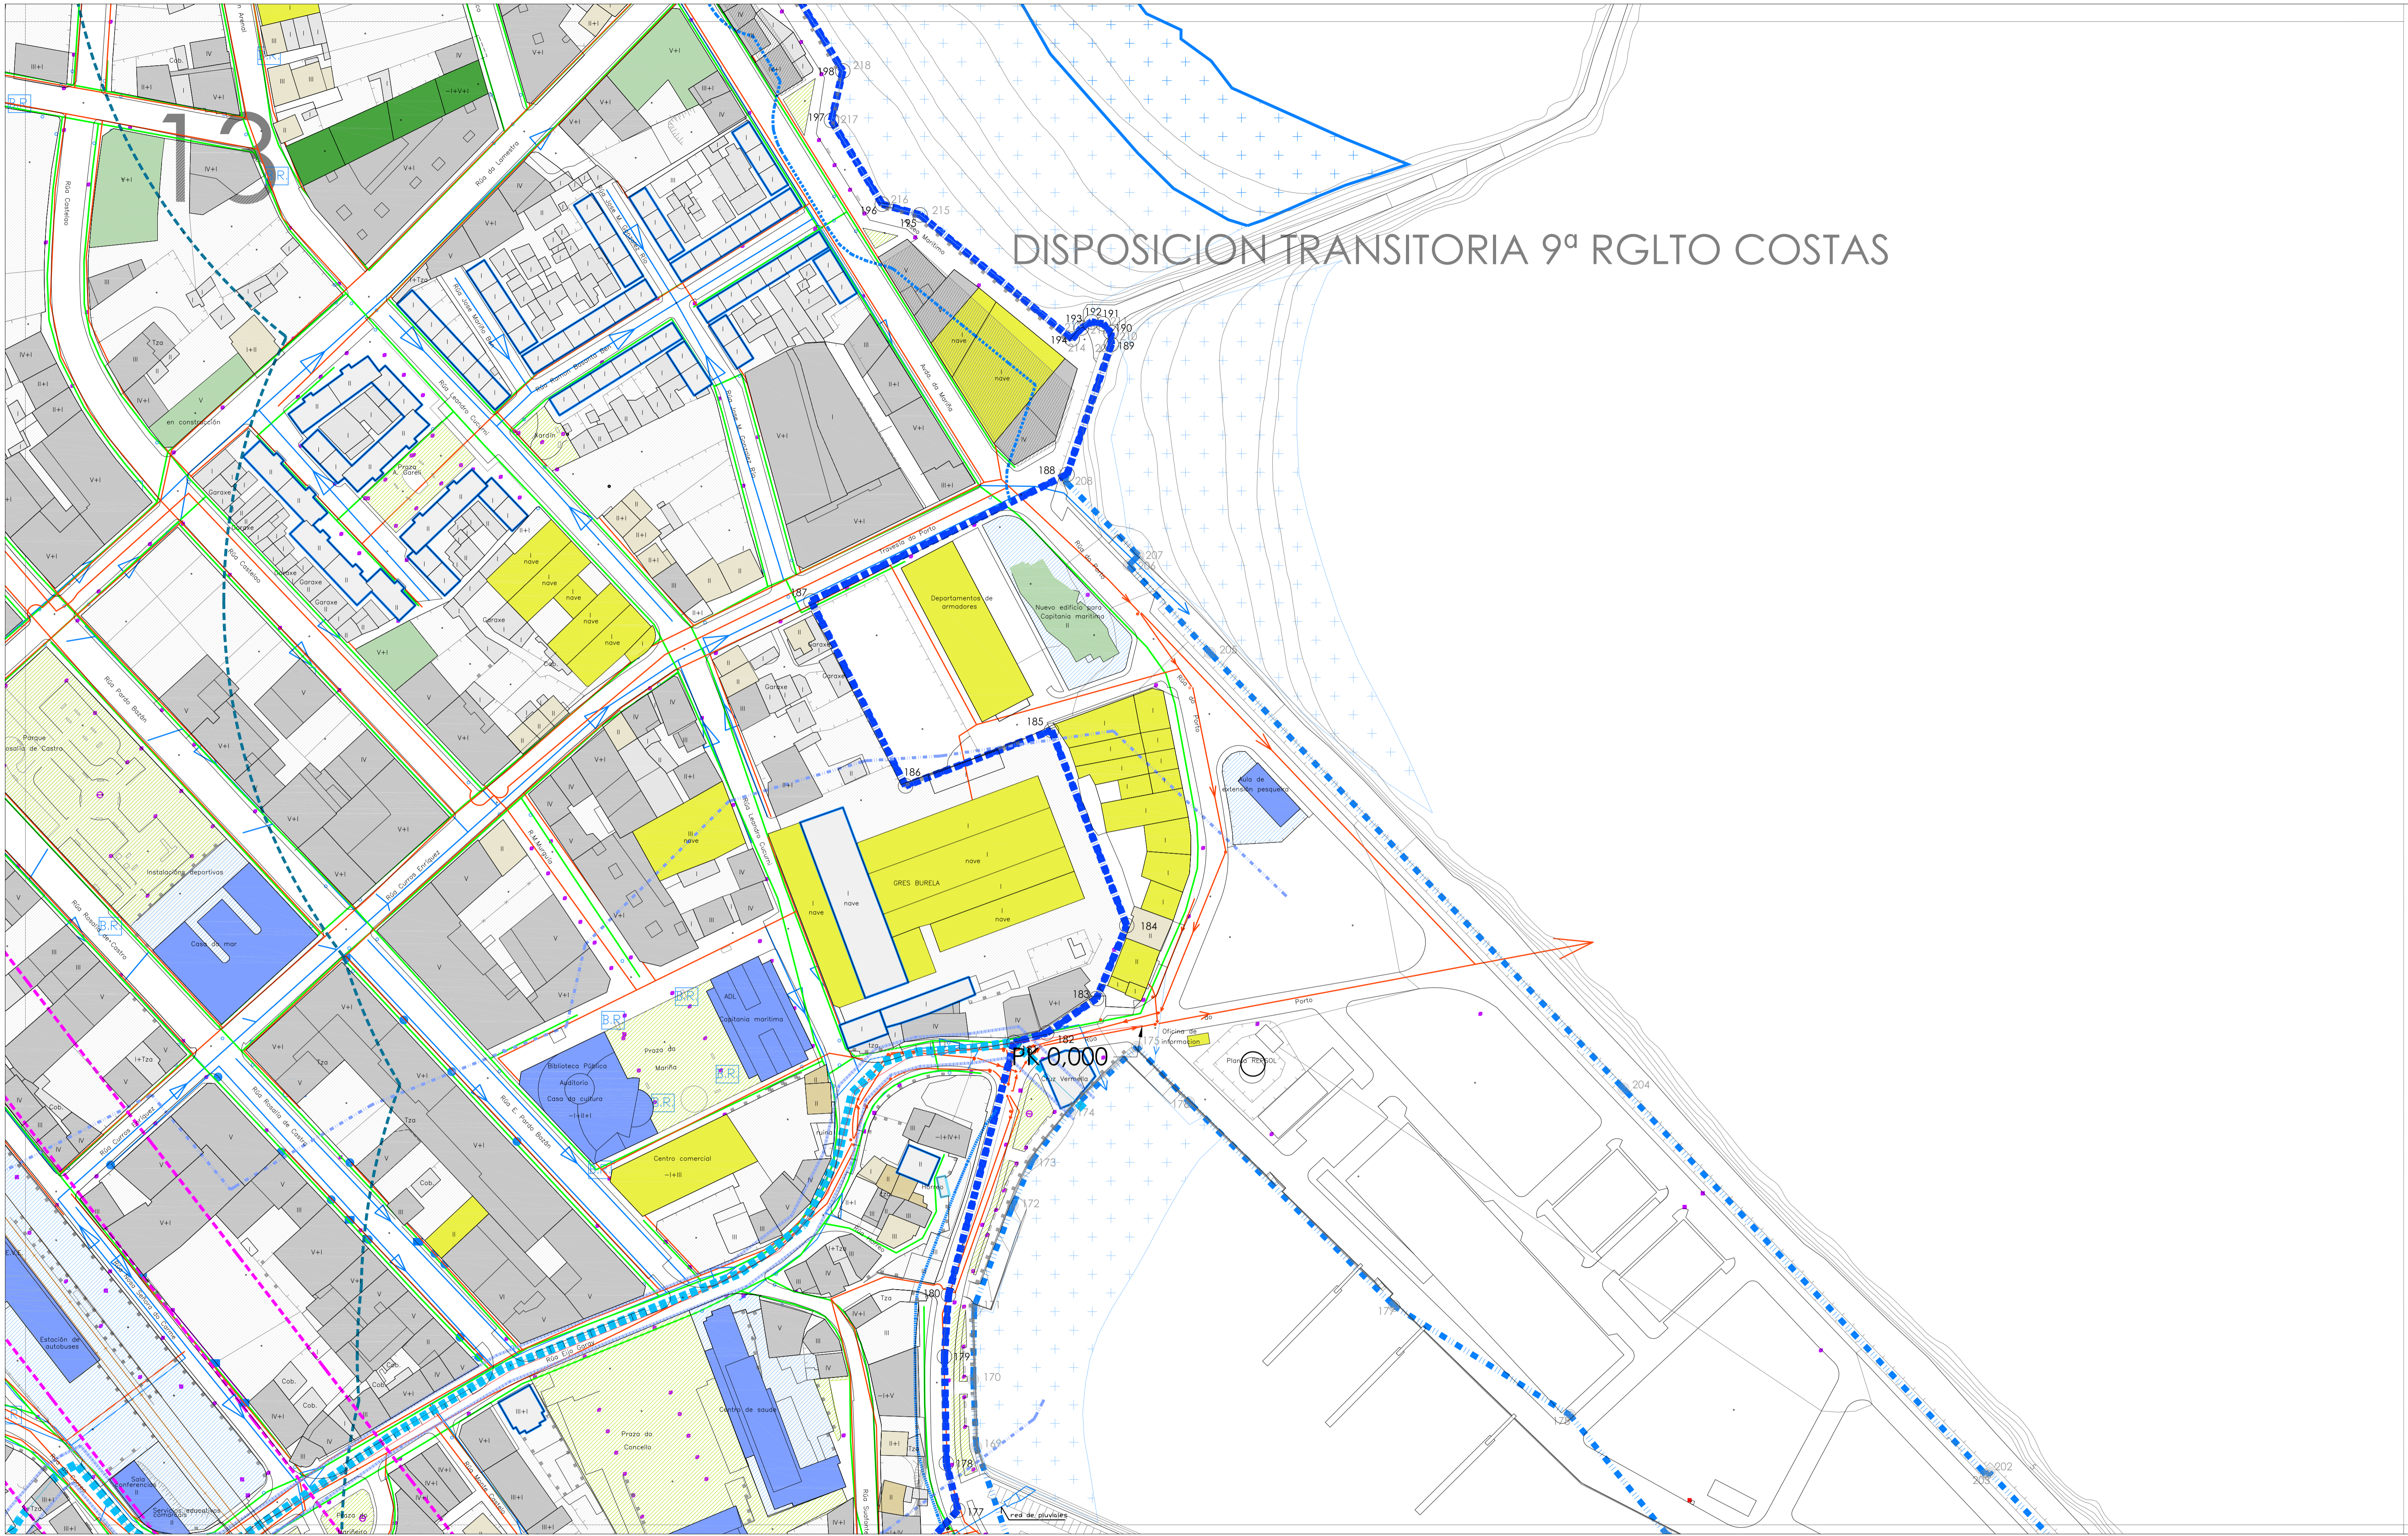

AFECCIONES SECTORIAIS Línea de edificación Autopista Línea de edificación Estrada Nacional Línea de edificación Estrada Autonómica Línea de edificación Estrada Supramunicipal Línea de edificación Ferrocarril AUSAS Zona de policía: 100m. COSTAS: D.P.M.T. Delimitada. Ribeira do mar. Protección: 100 m. Ámbito: 200 m.	PLAN LITORAL Protección Intermunicipal Protección Costeira Melhora ambiental e paisaxística Corredor Ecolóxico Espazo Interese	ESPAZOS NATURAIS HABITAT NATURAL MONTE BUJO CABALEIRO	PATRIMONIO Arquitectónica Etnográfico Xacemento arqueolóxico Xacemento arqueolóxico Zona de afección	SERVICIOS URBANÍSTICOS Rede de saneamento. Residuais. Rede de saneamento. Pluviais. Rede de abastecemento Gaseoducto	MALLA URBANA MALLA URBANA QUINTEROS	ESPAZOS PÚBLICOS DOTACIONES ESPAZOS LIBRES	TIPOLOXÍA DAS EDIFICACIÓNS Vivendas unifamiliares recentes Vivendas unifamiliares antigas Edificacóns auxiliares Edificios plurifamiliares Edificacóns outros usos Edificacóns en construción Edificios dotacionais	DISTRIBUCIÓN FOLLAS <table border="1"> <tr><td>06</td><td>07</td><td>08</td><td>09</td></tr> <tr><td>10</td><td>11</td><td>12</td><td>13</td></tr> <tr><td>14</td><td>15</td><td>16</td><td>17</td></tr> <tr><td>18</td><td>19</td><td>20</td><td>21</td></tr> <tr><td>22</td><td>23</td><td>24</td><td>25</td></tr> <tr><td>26</td><td>27</td><td>28</td><td>29</td></tr> <tr><td>30</td><td>31</td><td>32</td><td>33</td></tr> </table>	06	07	08	09	10	11	12	13	14	15	16	17	18	19	20	21	22	23	24	25	26	27	28	29	30	31	32	33	Plan Xeral de Ordenación Municipal do Concello de Burela Fase: Aprobación Provisional Data: Xuño 2013 Planos de Información do Solo Urbano Director do Plan: Manuel E. López Álvarez Consultoría: Otea plano: IU-10.13 escala: 1:1.000
06	07	08	09																																		
10	11	12	13																																		
14	15	16	17																																		
18	19	20	21																																		
22	23	24	25																																		
26	27	28	29																																		
30	31	32	33																																		