


Pedreiras  
16

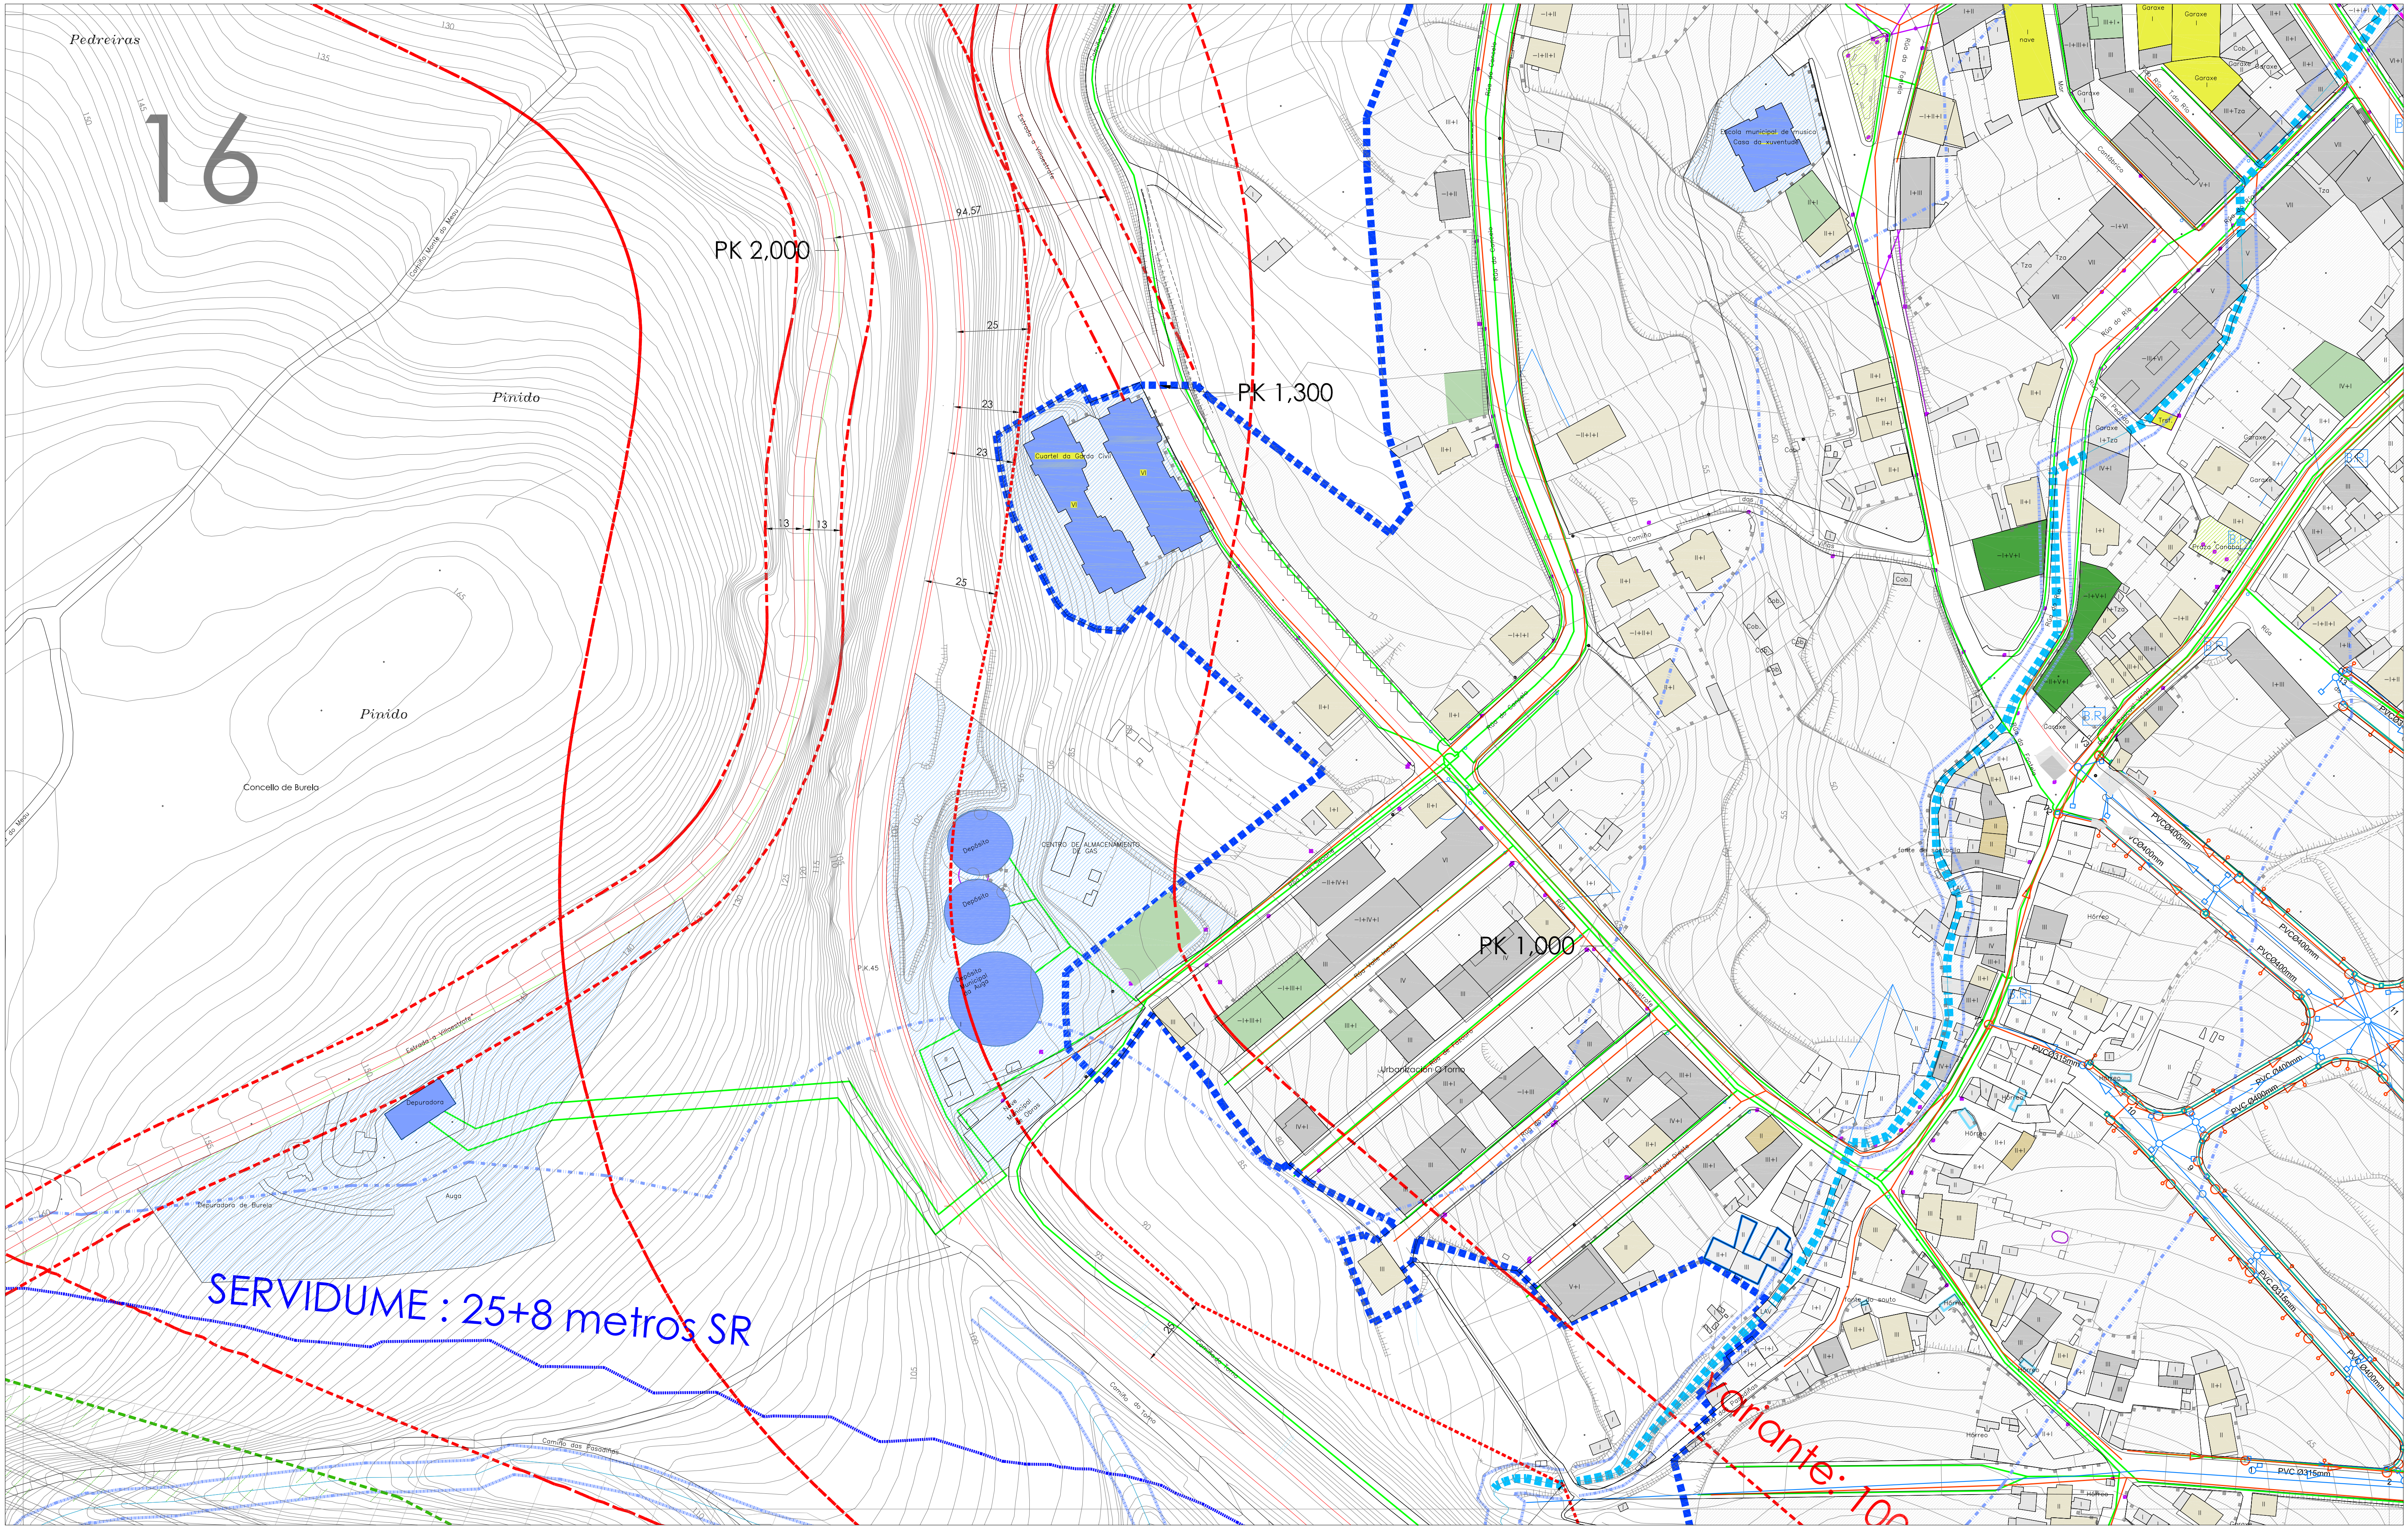

SERVIDUME : 25+8 metros SR

variante: 100

<b>AFECCIONS SECTORIAIS</b> - Línea de edificación Autopista - Línea de edificación Estrada Nacional - Línea de edificación Estrada Autonómica - Línea de edificación Estrada Supramunicipal - Línea de edificación Ferrocarril <b>AUSAS:</b> - Zona de policía: 100m. <b>COSTAS:</b> - D.P.M.T. Fido. - D.P.M.T. Delimita. - Ribeira do mar. - Protección: 100 m. - Ámbito: 200 m.	<b>PLAN LITORAL</b> - Protección Intermedia - Protección Costeira - Melhoria ambiental e paisaxística - Corredor Ecolóxico - Espazo Interese	<b>ESPAZOS NATURAIS</b> - HABITAT NATURAL - MONTE BUIO CABALEIRO	<b>PATRIMONIO</b> - Arquitectónica - Etnográfico - Xacemento arqueolóxico - Xacemento arqueolóxico - Zona de afección	<b>SERVICIOS URBANISTICOS</b> - Rede de saneamento. Residuals. - Rede de saneamento. Pluviais. - Rede de abastecemento - Gaseoducto	<b>MALLA URBANA</b> - MALLA URBANA - QUINTEROS	<b>ESPAZOS PÚBLICOS</b> - DOTACIONES - ESPAZOS LIBRES	<b>TIPOLOXÍA DAS EDIFICACIONS</b> - Vivendas unifamiliares recentes - Vivendas unifamiliares antigas - Edificacions auxiliares - Edificios plurifamiliares - Edificacions outros usos - Edificacions en construción - Edificios dotacionais	<b>DISTRIBUCIÓN FOLLAS</b> <table border="1"> <tr><td>06</td><td>07</td><td>08</td><td>09</td><td>10</td></tr> <tr><td>10</td><td>11</td><td>12</td><td>13</td><td>14</td></tr> <tr><td>14</td><td>15</td><td>16</td><td>17</td><td>18</td></tr> <tr><td>19</td><td>20</td><td>21</td><td>22</td><td>23</td></tr> <tr><td>23</td><td>24</td><td>25</td><td>26</td><td>27</td></tr> <tr><td>27</td><td>28</td><td>29</td><td>30</td><td>31</td></tr> </table>	06	07	08	09	10	10	11	12	13	14	14	15	16	17	18	19	20	21	22	23	23	24	25	26	27	27	28	29	30	31	<b>Plan Xeral de Ordenación Municipal do Concello de Burela</b> Fase: Aprobación Provisional Data: Xuño 2013 <b>Planos de Información do Solo Urbano</b> plano: IU-10.16 escala: 1:1.000 Director do Plan: Manuel E. López Márquez Consultoría: Otea
06	07	08	09	10																																			
10	11	12	13	14																																			
14	15	16	17	18																																			
19	20	21	22	23																																			
23	24	25	26	27																																			
27	28	29	30	31																																			