


03

Concello de Cervo

M.V.M.C de Veciños de Burela

Cabrón

línea MT: 8 metros SA

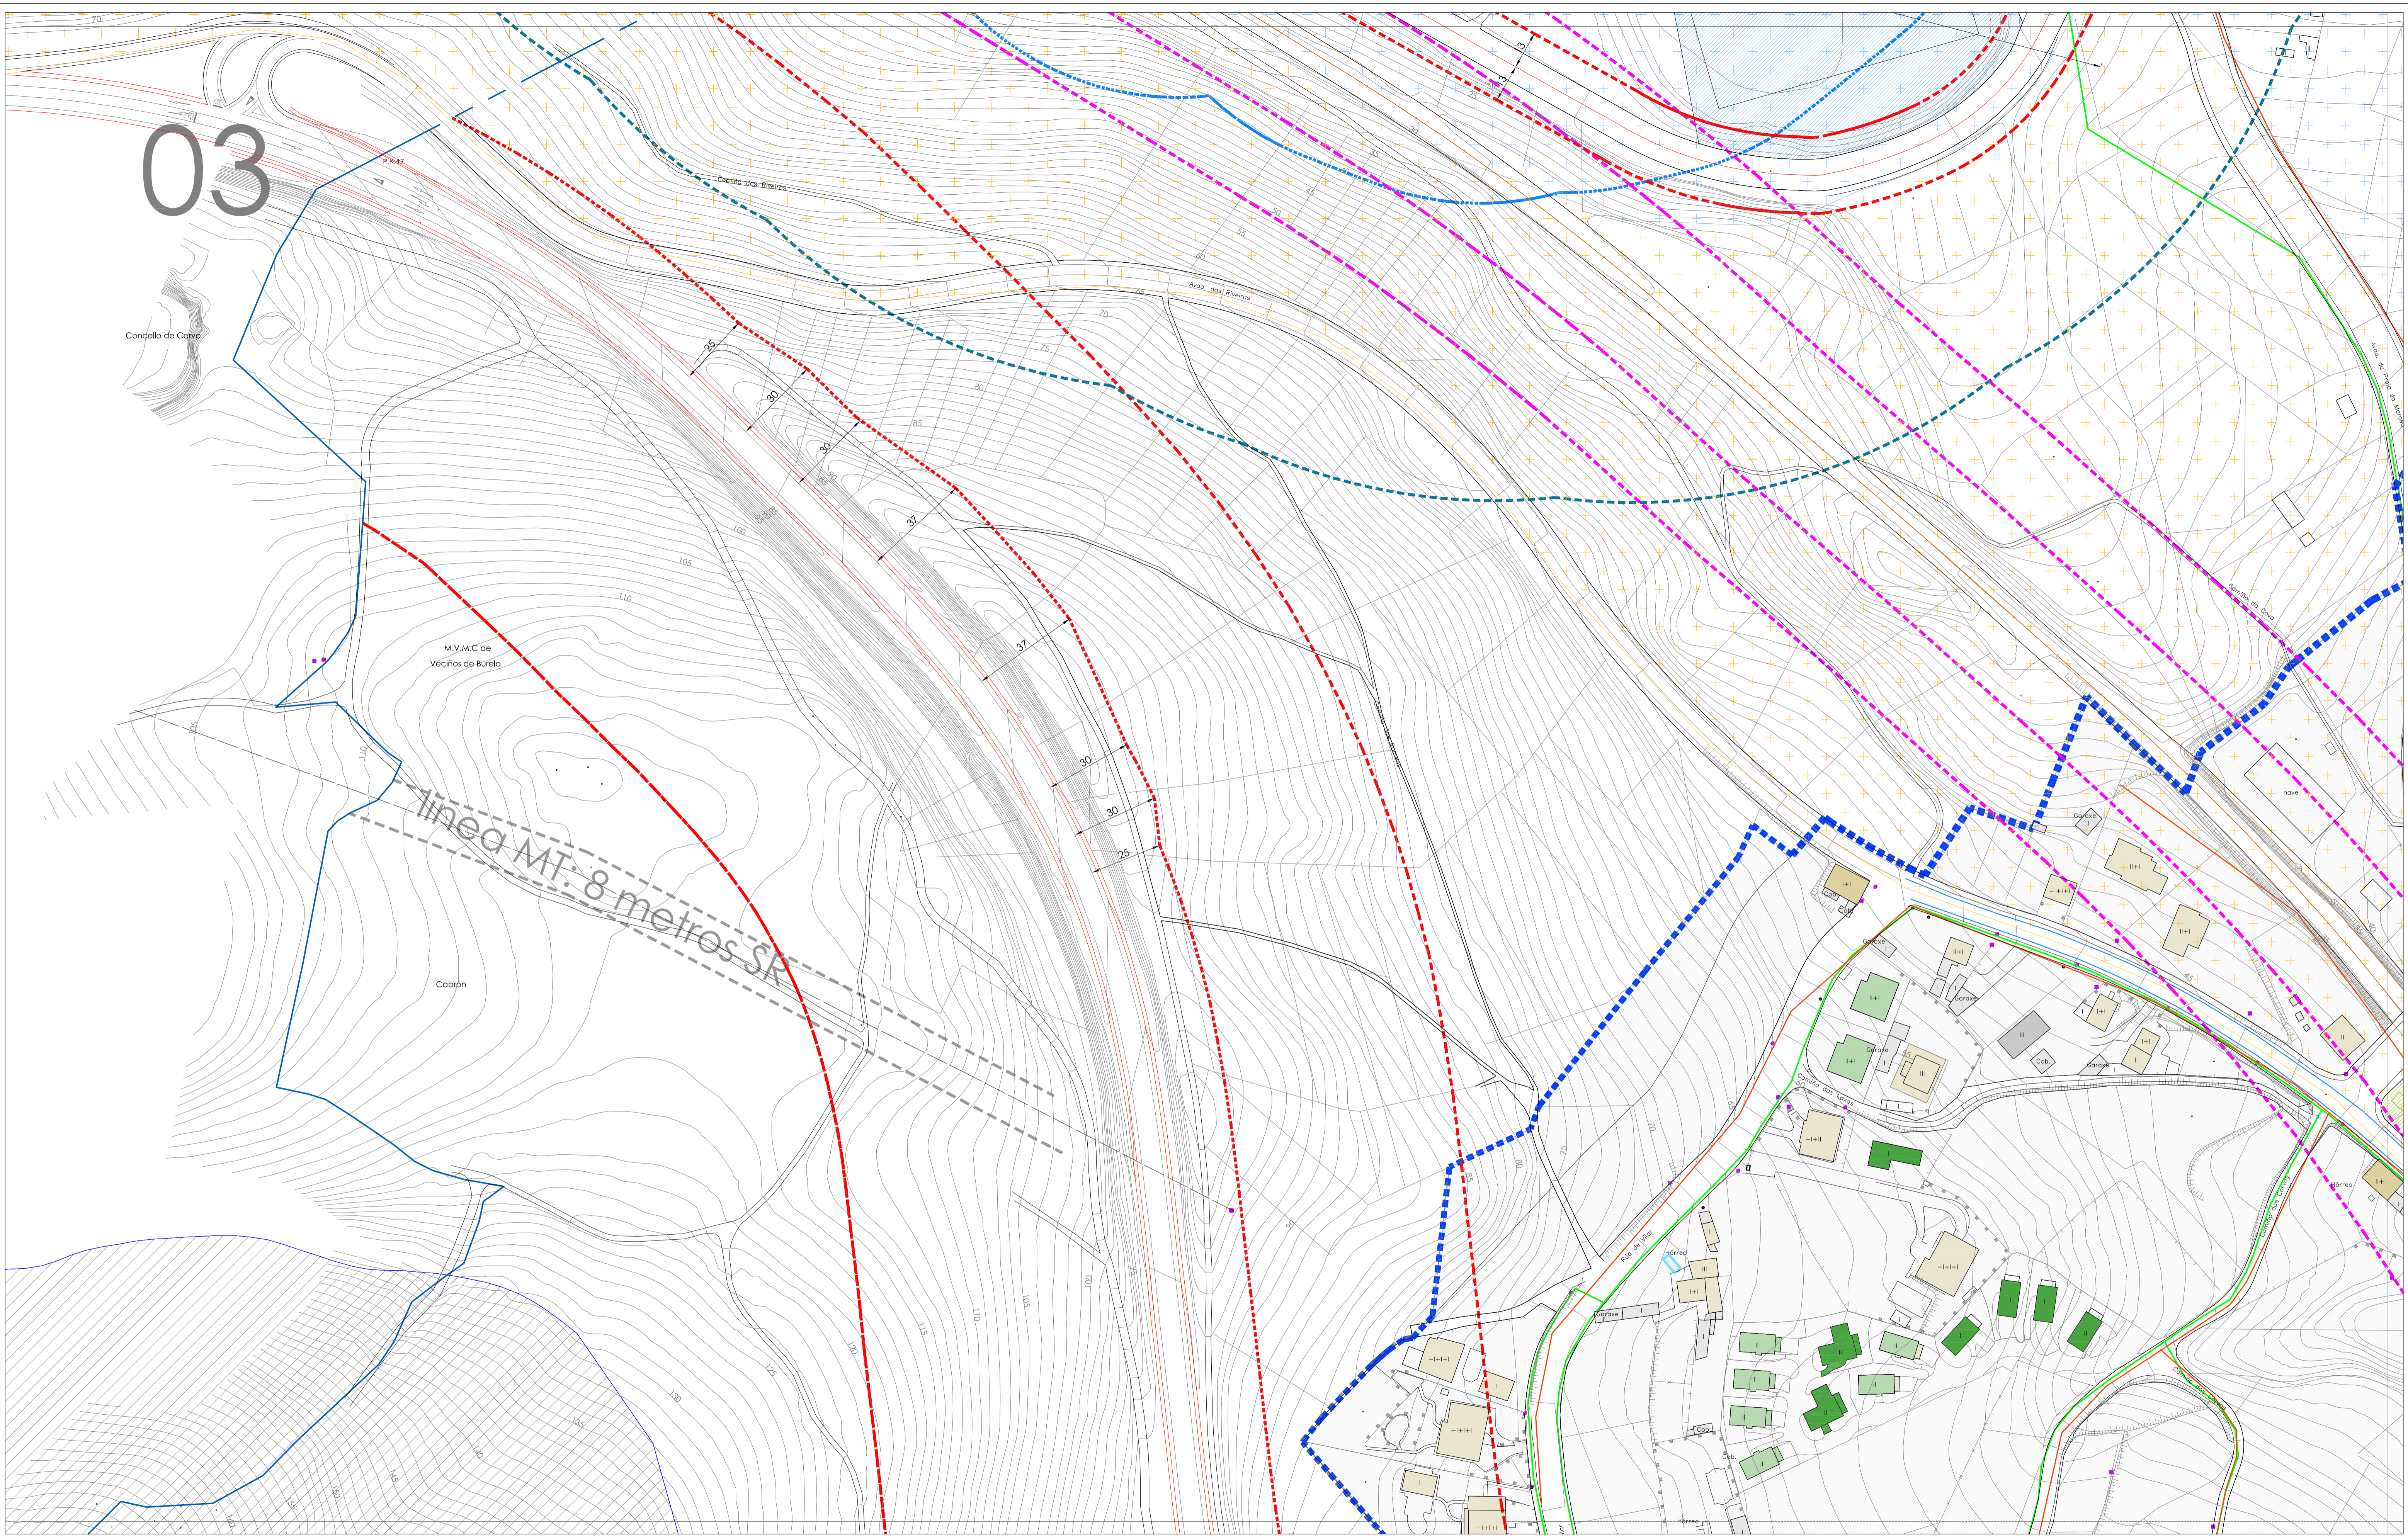

AFECCIÓNS SECTORIAIS <ul style="list-style-type: none"> Liña de edificación Autoestrada Liña de edificación Estrada Nacional Liña de edificación Estrada Autonómica Liña de edificación Estrada Supramunicipal Liña de edificación Ferroviaria 	PLAN LITORAL <ul style="list-style-type: none"> AUGAS: Zona de policía: 100m. D.P.M.T.Filo. D.P.M.T. Delimita. Ribeira do mar. Protección: 100 m. Ámbito: 200 m. 	ESPAZOS NATURAIS <ul style="list-style-type: none"> Protección Intermunicipal Protección Costeira Meillora ambiental e paisaxística Corredor Ecolóxico Espazo Interese 	PATRIMONIO <ul style="list-style-type: none"> Arquitectónica Etnográfico Xacemento arqueolóxico Xacemento arqueolóxico Zona de afección 	SERVICIOS URBANÍSTICOS <ul style="list-style-type: none"> Rede de saneamento. Residuals. Rede de saneamento. Pluviais. Rede de abastecemento Gaseoducto 	MALLA URBANA <ul style="list-style-type: none"> MALLA URBANA QUINTEROS 	ESPAZOS PÚBLICOS <ul style="list-style-type: none"> DOTACIONS ESPAZOS LIBRES 	TIPOLOXÍA DAS EDIFICACIÓNS <ul style="list-style-type: none"> Vivendas unifamiliares recentes Vivendas unifamiliares antigas Edificacóns auxiliares Edificios plurifamiliares Edificacóns outros usos Edificacóns en construción Edificios dotacionais 	DISTRIBUCIÓN FOLLAS 	<p>Plan Xeral de Ordenación Municipal do Concello de Burela</p> <p>Fase: Aprobación Provisional</p> <p>Data: Xuño 2013</p> <p>Director do Plan: Manuel E. López Márquez</p> <p>Consultoría: Otea</p>	<p>Planos de Información do Solo Urbano</p> <p>plano: IU-10.03</p> <p>escala: 1:1.000</p>
---	--	---	--	---	--	--	---	--------------------------------	--	---