


04

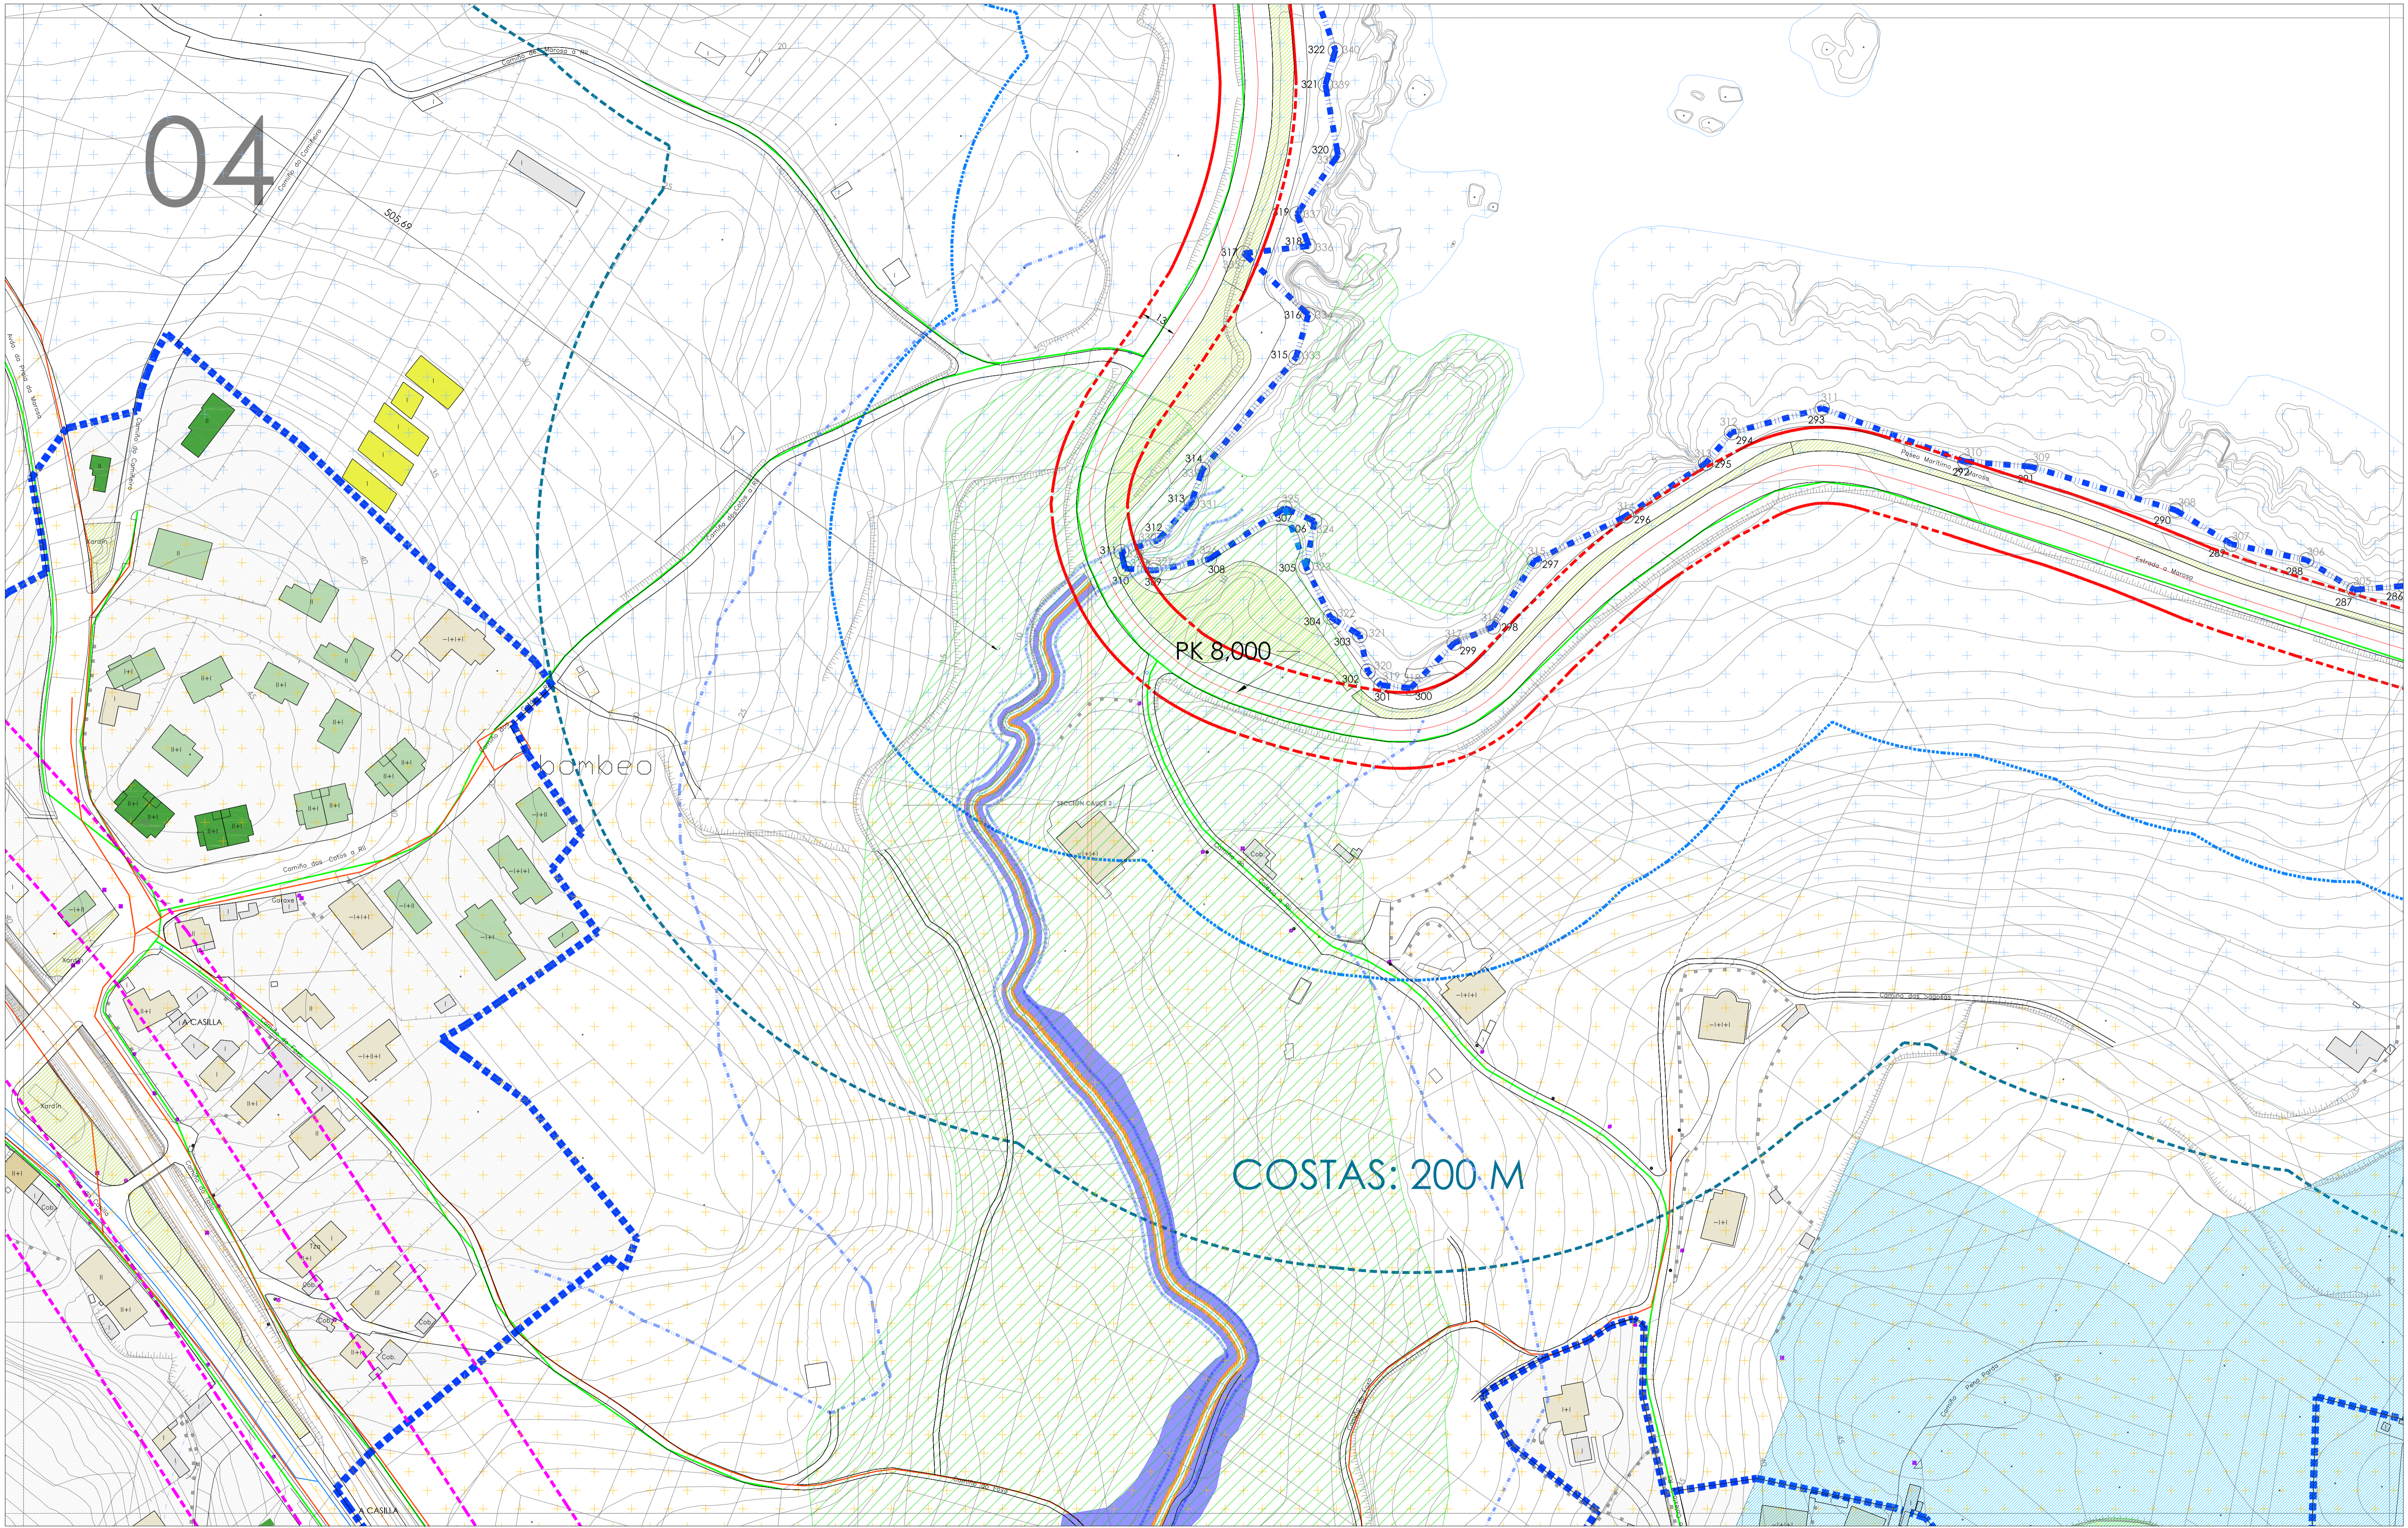

AFECCIÓNS SECTORIAIS - Líña de edificación Autoprotectada - Líña de edificación Estrada Nacional - Líña de edificación Estrada Autonómica - Líña de edificación Estrada Supramunicipal - Líña de edificación Ferrocarril - AUSGAS: Zona de policía: 100m. - COSTAS: D.P.M.T. Fito., D.P.M.T. Delimita., Ribeira do mar., Protección: 100 m., Ámbito: 200 m.	PLAN LITORAL - Protección Intermunicipal - Protección Colectiva - Melhoria ambiental e paisaxística - Corredor Ecolóxico - Espazo Interese	ESPAZOS NATURAIS - HABITAT NATURAL - MONTE BUJO CABALEIRO	PATRIMONIO - Arquitectónica - Etnográfica - Xacemento arqueolóxico - Xacemento arqueolóxico - Zona de afección	SERVICIOS URBANÍSTICOS - Rede de saneamento. Residuals. - Rede de saneamento. Pluviais. - Rede de abastecemento - Gaseoducto	MALLA URBANA - MALLA URBANA - QUINTEROS	ESPAZOS PÚBLICOS - DOTACIONES - ESPAZOS LIBRES	TIPOLOXÍA DAS EDIFICACIÓNS - Vivendas unifamiliares recentes - Vivendas unifamiliares antigas - Edificacóns auxiliares - Edificios plurifamiliares - Edificacóns outros usos - Edificacóns en construción - Edificios dotacionais	DISTRIBUCIÓN FOLLAS <table border="1"> <tr><td>06</td><td>07</td><td>08</td><td>09</td><td>10</td></tr> <tr><td>10</td><td>11</td><td>12</td><td>13</td><td>14</td></tr> <tr><td>14</td><td>15</td><td>16</td><td>17</td><td>18</td></tr> <tr><td>19</td><td>20</td><td>21</td><td>22</td><td>23</td></tr> <tr><td>23</td><td>24</td><td>25</td><td>26</td><td>27</td></tr> <tr><td>27</td><td>28</td><td>29</td><td>30</td><td></td></tr> </table>	06	07	08	09	10	10	11	12	13	14	14	15	16	17	18	19	20	21	22	23	23	24	25	26	27	27	28	29	30		Plan Xeral de Ordenación Municipal do Concello de Burela Fase: Aprobación Provisional Data: Xuño 2013 Planos de Información do Solo Urbano plano: IU-10.04 escala: 1:1.000 Director do Plan: Manuel E. López Márquez Consultoría: Otea
06	07	08	09	10																																			
10	11	12	13	14																																			
14	15	16	17	18																																			
19	20	21	22	23																																			
23	24	25	26	27																																			
27	28	29	30																																				