


SX PORTO

GA04

GA03

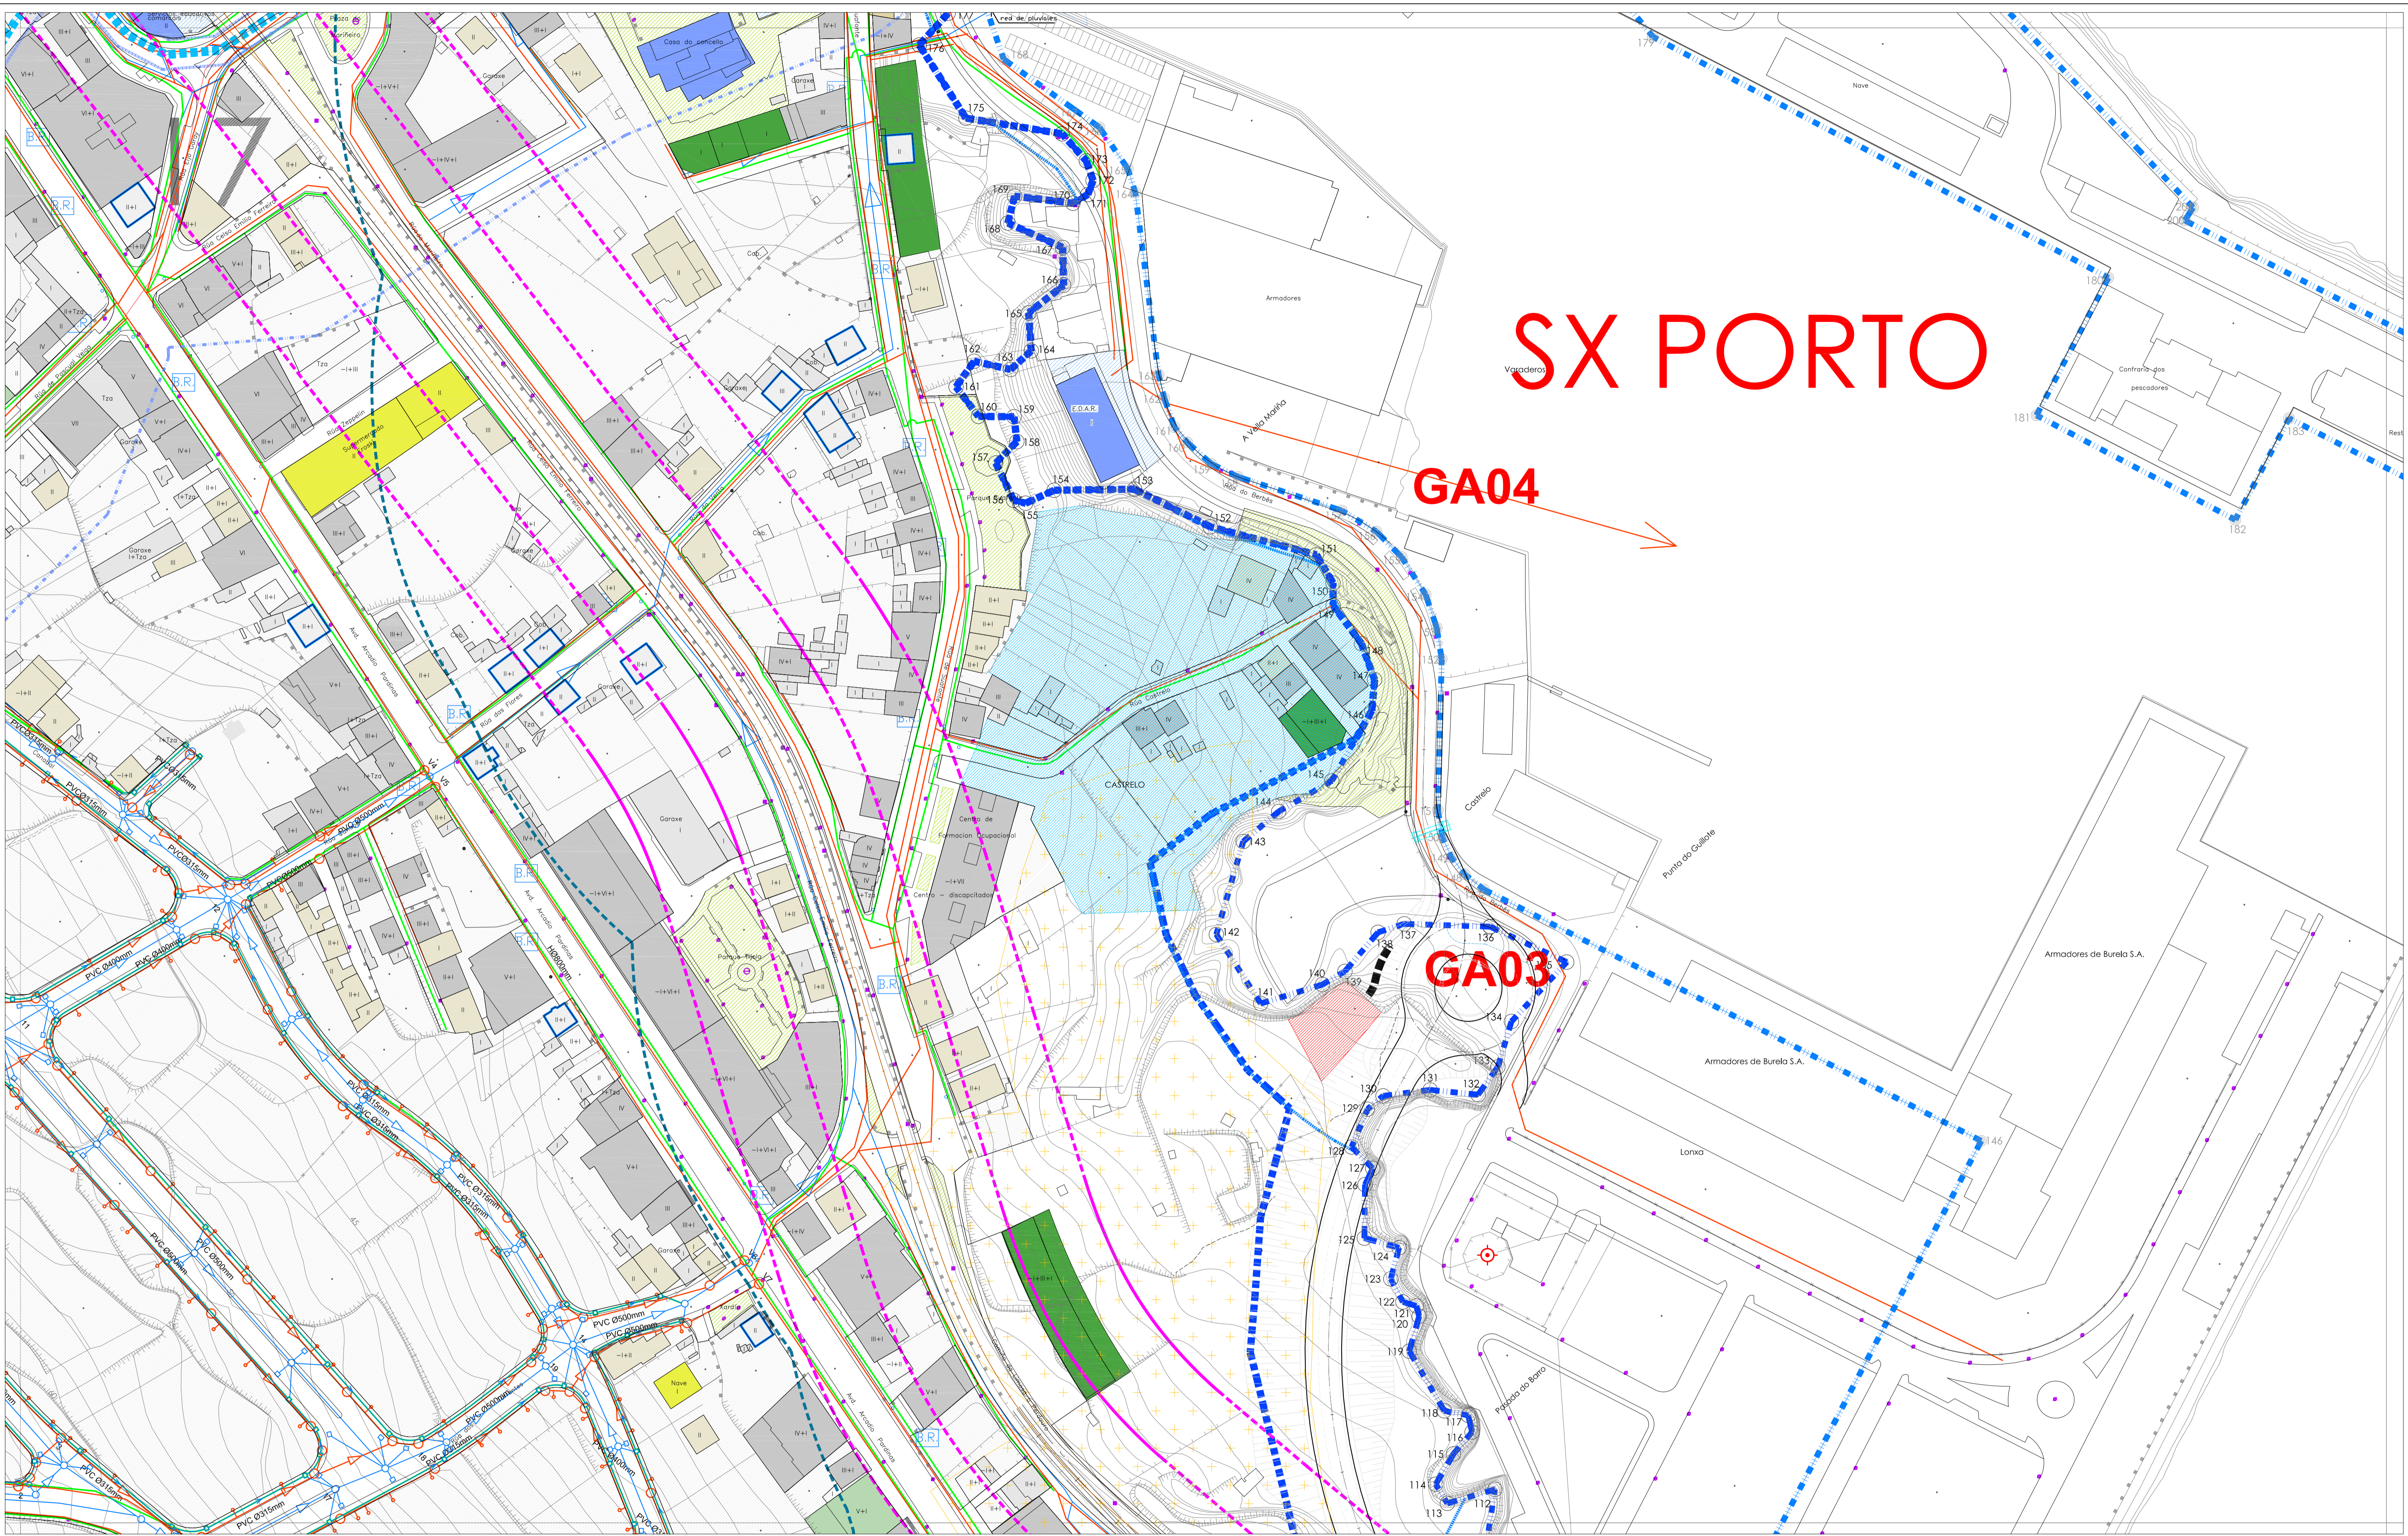

| | | | | | | | | | | |
|--|---|--|--|---|--|--|---|--------------------------------|--|--|
| AFECCIÓNS SECTORIAIS - Línea de edificación Autopista - Línea de edificación Estrada Nacional - Línea de edificación Estrada Autonómica - Línea de edificación Estrada Supramunicipal - Línea de edificación Ferrocarril - AUSGAS - Zona de policía: 100m. - COSTAS: - D.P.M.T. Firio - D.P.M.T. Deixánde - Ribeira do mar - Protección: 100 m. - Ámbito: 200 m. | PLAN LITORAL - Protección Intermarina - Protección Costeira - Malla ambiental e paisaxística - Corredor Ecolóxico - Espazo Interese | ESPAZOS NATURAIS - HABITAT NATURAL - MONTE BUIO CABALEIRO | PATRIMONIO - Arquitectónico - Etnográfico - Xacemento arqueolóxico - Xacemento arqueolóxico - Zona de afección | SERVICIOS URBANÍSTICOS - Rede de saneamento. Residuais. - Rede de saneamento. Pluviais. - Rede de abastecemento - Gaseoducto | MALLA URBANA - MALLA URBANA - QUINTEROS | ESPAZOS PÚBLICOS - DOTACIONS - ESPAZOS LIBRES | TIPOLOXÍA DAS EDIFICACIÓNS - Vivendas unifamiliares recentes - Vivendas unifamiliares antigas - Edificacóns auxiliares - Edificios plurifamiliares - Edificacóns outros usos - Edificacóns en construción - Edificios dotacionais | DISTRIBUCIÓN FOLLAS | Plan Xeral de Ordenación Municipal do Concello de Burela Fase: Aprobación Provisional Data: Xuño 2013 Director do Plan: Manuel E. López Martínez Consultoría: | Planos de Información do Solo Urbano plano: IU-10.17 escala: 1:1.000 |
|--|---|--|--|---|--|--|---|--------------------------------|--|--|