


21

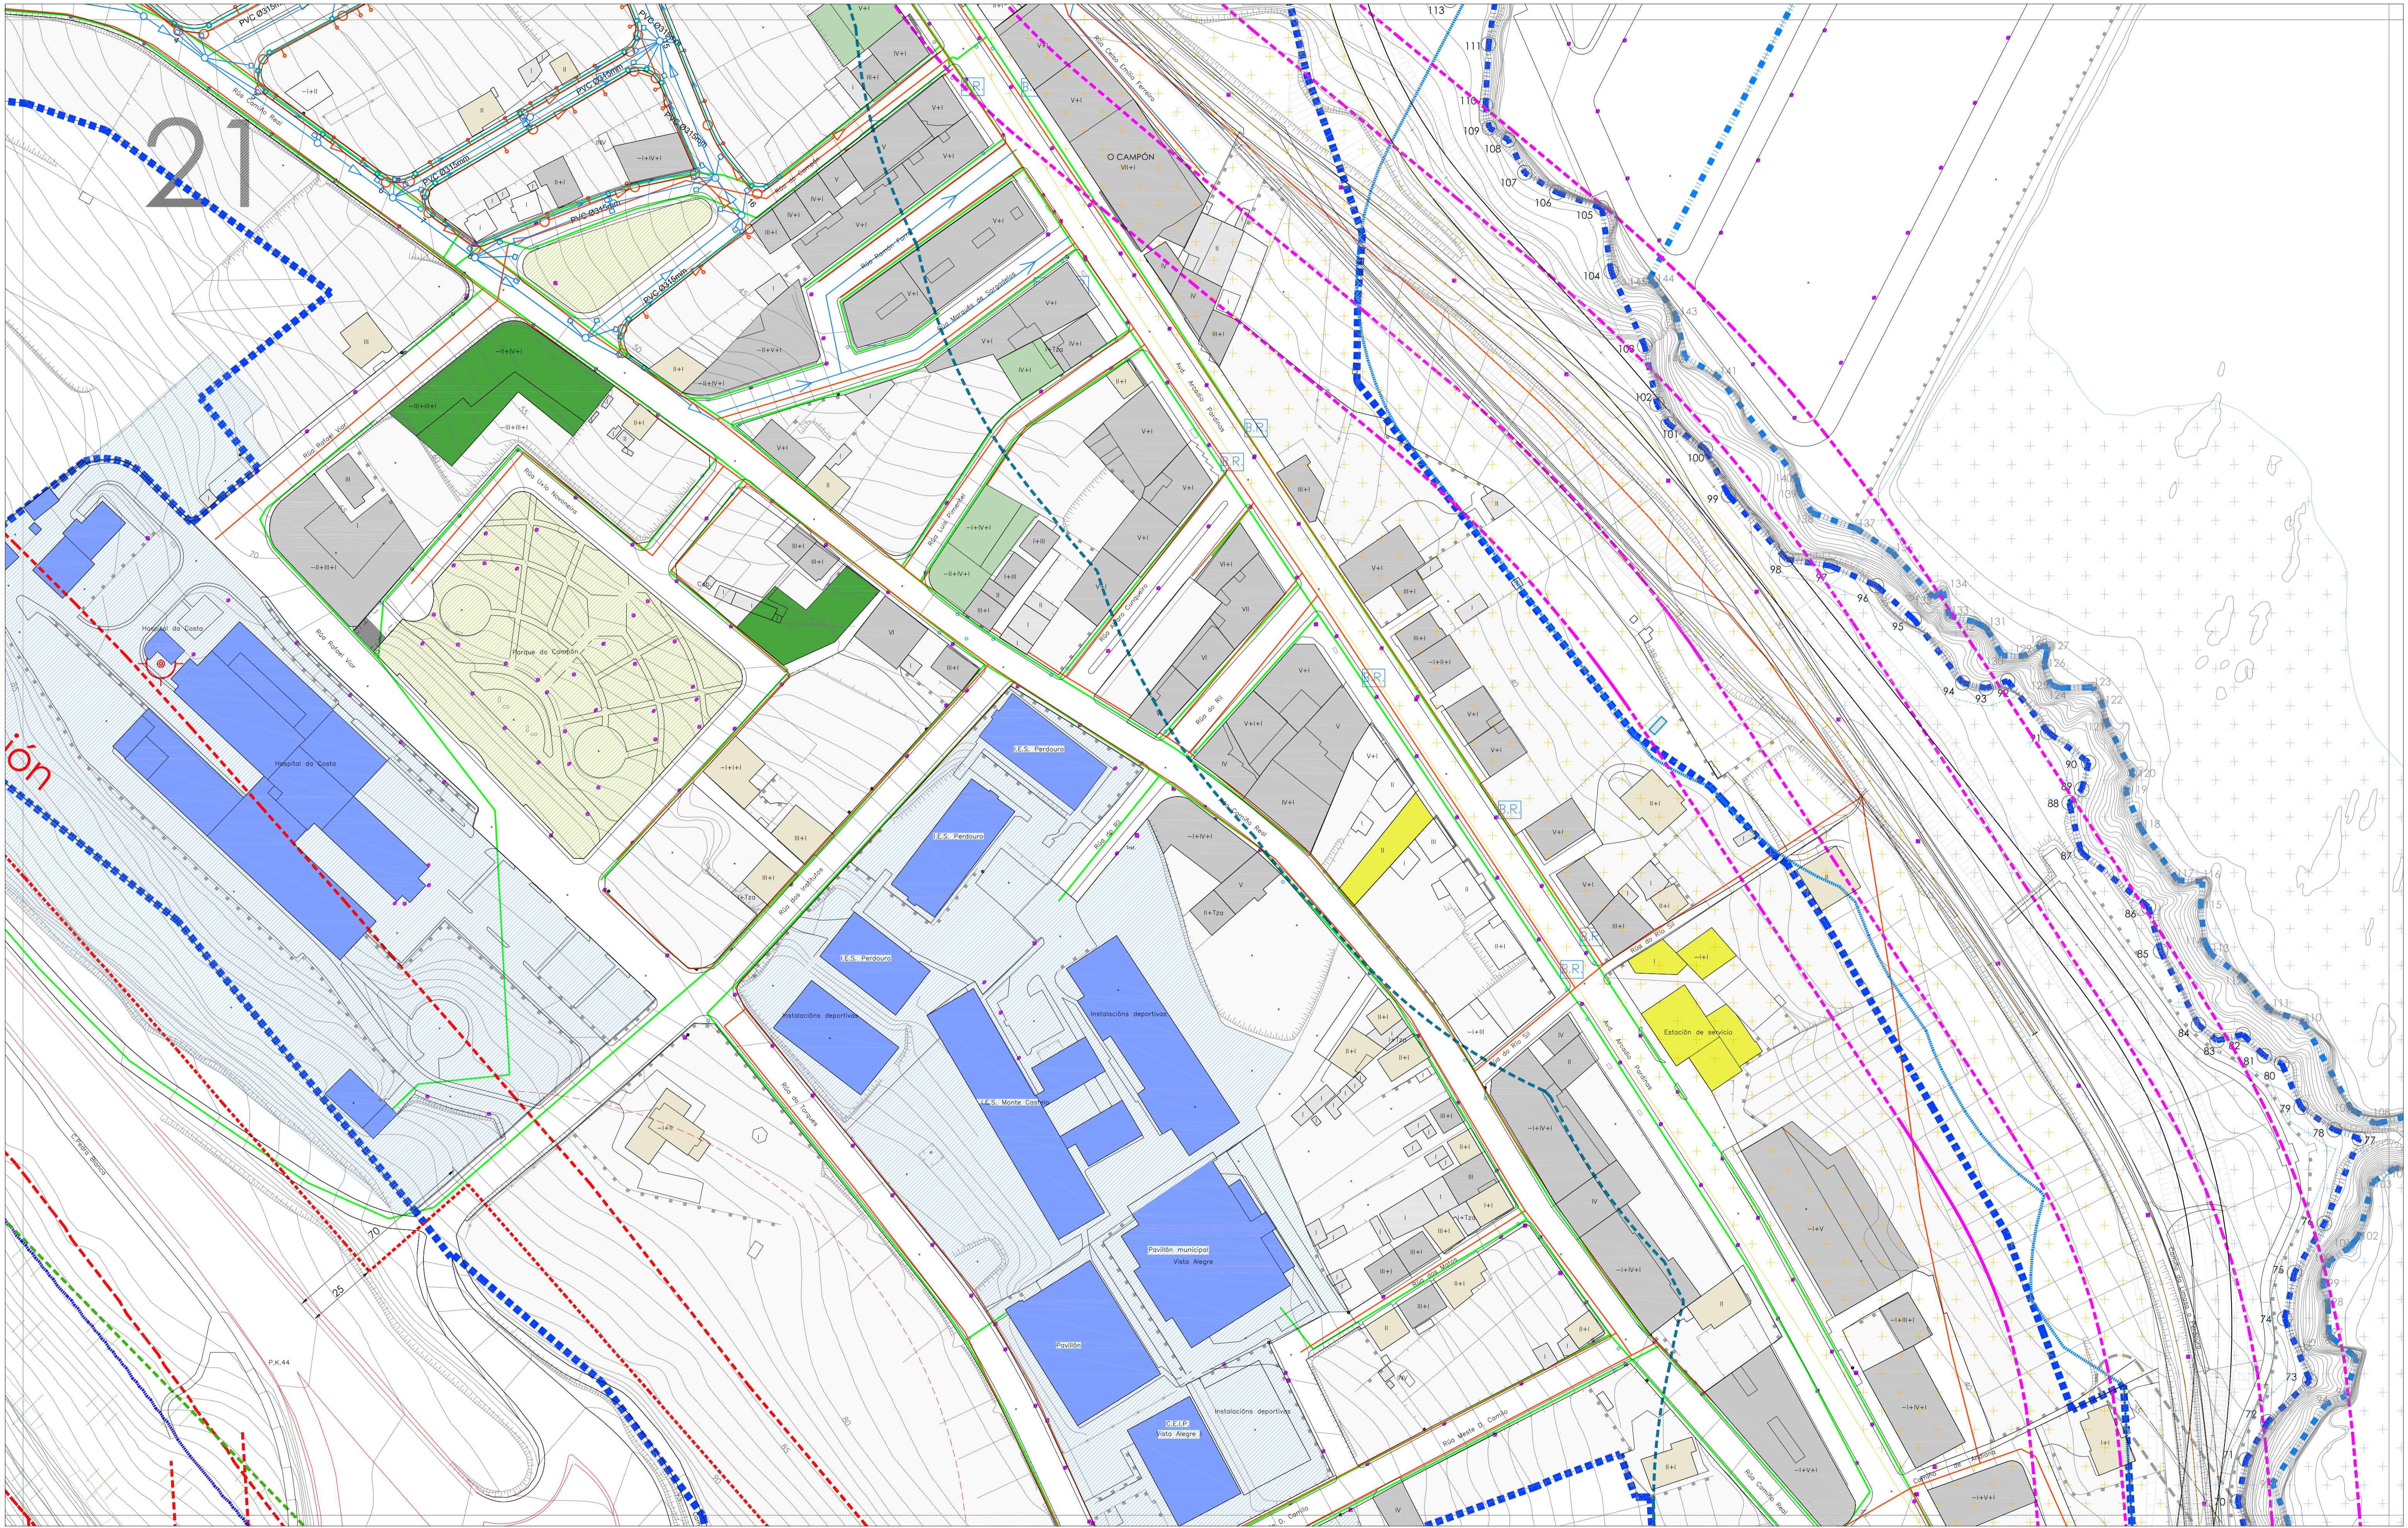

AFECCIÓNS SECTORIAIS - Líña de edificación Autopista - Líña de edificación Estrada Nacional - Líña de edificación Estrada Autonómica - Líña de edificación Estrada Supramunicipal - Líña de edificación Ferrocarril - AUSGAS: Zona de policía: 100m. - COSTAS: D.P.M.T.F.Rio, D.P.M.T. Delimita, Ribeira do mar, Protección: 100 m, Ámbito: 200 m.	PLAN LITORAL - Protección Intermunicipal - Protección Colectiva - Mellora ambiental e paisaxística - Corredor Ecolóxico - Espazo Interese	ESPAZOS NATURAIS - HABITAT NATURAL - MONTE BUIO CABALEIRO	PATRIMONIO - Arquitectónica - Etnográfico - Xacemento arqueolóxico - Xacemento arqueolóxico - Zona de afección	SERVICIOS URBANÍSTICOS - Rede de saneamento. Residuals. - Rede de saneamento. Pluviais. - Rede de abastecemento - Gaseoducto	MALLA URBANA - MALLA URBANA - QUINTEROS	ESPAZOS PÚBLICOS - DOTACIONS - ESPAZOS LIBRES	TIPOLOXÍA DAS EDIFICACIÓNS - Vivendas unifamiliares recentes - Vivendas unifamiliares antigas - Edificacóns auxiliares - Edificios plurifamiliares - Edificacóns outros usos - Edificacóns en construción - Edificios dotacionais	DISTRIBUCIÓN FOLLAS <table border="1"> <tr><td>06</td><td>07</td><td>08</td><td>09</td><td>10</td></tr> <tr><td>10</td><td>11</td><td>12</td><td>13</td><td>14</td></tr> <tr><td>14</td><td>15</td><td>16</td><td>17</td><td>18</td></tr> <tr><td>18</td><td>19</td><td>20</td><td>21</td><td>22</td></tr> <tr><td>22</td><td>23</td><td>24</td><td>25</td><td>26</td></tr> <tr><td>26</td><td>27</td><td>28</td><td>29</td><td>30</td></tr> </table>	06	07	08	09	10	10	11	12	13	14	14	15	16	17	18	18	19	20	21	22	22	23	24	25	26	26	27	28	29	30	Plan Xeral de Ordenación Municipal do Concello de Burela Fase: Aprobación Provisional Data: Xuño 2013 Planos de Información do Solo Urbano Director do Plan: Manuel E. López Álvarez Consultoría: Otea plano: IU-10.21 escala: 1:1.000
06	07	08	09	10																																			
10	11	12	13	14																																			
14	15	16	17	18																																			
18	19	20	21	22																																			
22	23	24	25	26																																			
26	27	28	29	30																																			