


# 03

Concello de Burela

M.V.M.C de Veciños de Burela

Cabrón

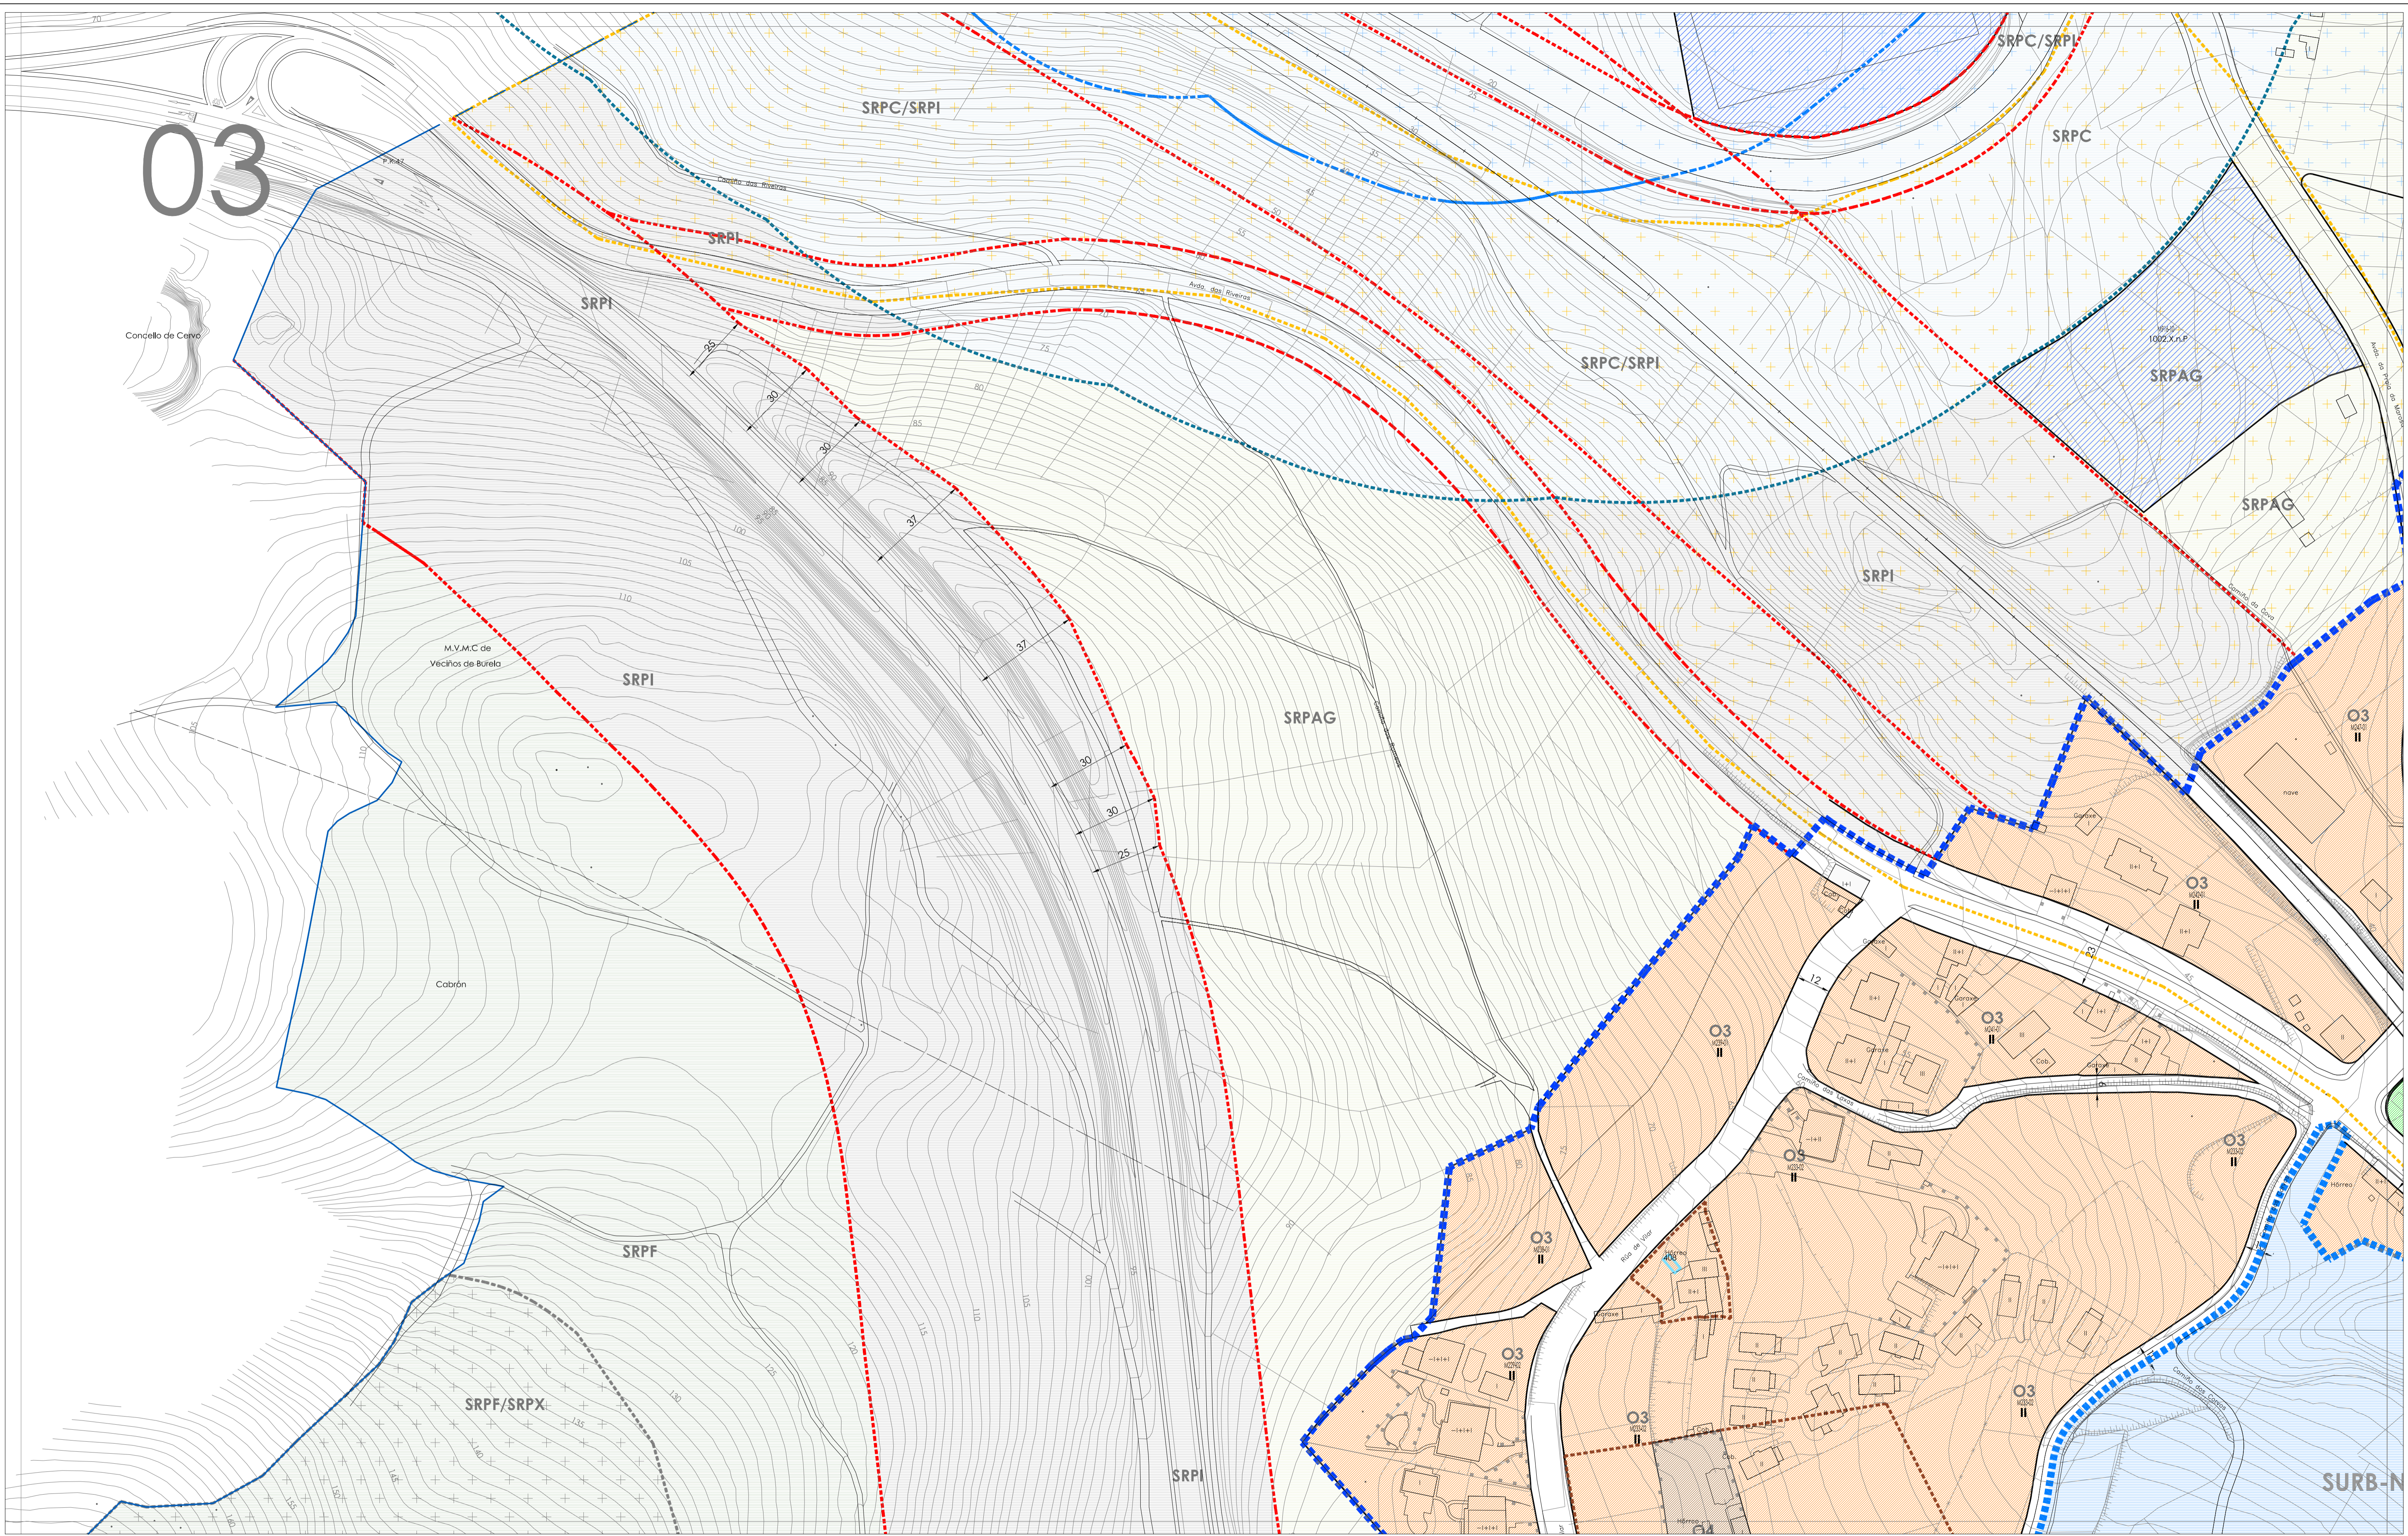

**EQUIPAMENTOS - ESPAZOS LIBRES**  
100.X/L.e/n.U

100.X/L.e/n.U	E	Educativo/Docente
Nº dotación/espazo libre	S	Sanitario/Asistencial
X	SC	Social/Cultural
L	D	Deportivo
Local	R	Recreativo
e	A	Administrativo
Existente	CE	Centros
n	P	Apromados
Novo	SP	Servizos Públicos
	EL	Espazos Libres
	I	Infraestruturas e Servizos
	CM	Comercial
	C	Camping
	H	Hoteleiro
	O	Ocio
	DO	Dotación xenérica

**CLASIFICACION DO SOLO**

	Solo urbano		Solo rústico de especial protección de costas
	Solo Urbanizable delimitado ordenado		Solo rústico de especial protección augas
	Solo Urbanizable delimitado		Solo rústico de especial protección patrimonio
	Solo Urbanizable no delimitado		

**PATRIMONIO**

BENS INVENTARIADOS

	Patrimonio Arquitectónico
	Patrimonio Etnográfico
	Xacemento Arqueolóxico

100 Nº catálogo

CONTORNO DE PROTECCIÓN

**AFECCIONS SECTORIAIS**

	Línea de edificación Autostreada
	Línea de edificación Estrada Nacional
	Línea de edificación Estrada Autonómica
	Línea de edificación Estrada Supramunicipal
	Línea de edificación Ferrocarril

**PLAN LITORAL**

	Zona de Eip. Protección dos Valores Naturais
	Zona de policía: 100m.
	D.P.M.T. Deixada
	Ribeira do mar.
	Protección: 100 m.
	Ámbito: 200 m.

**ORDENACION DETALLADA SOLO URBANO**

	ORDENANZA 1 pechada		ORDENANZA 2 aberta		ORDENANZA 5 industrial-comercial dotacional
	ORDENANZA 1 pechada		ORDENANZA 3 unifamiliar		ORDENANZA 6 dotacional
	ORDENANZA 1 pechada espazos libres		ORDENANZA 4 conservación		ORDENANZA 7 espazos libres

**LENDA**

	LÍNEA EDIFICACIÓN COTA ALINEACIONES
	ordenanza ámbito nº alturas 2000 X.e.E dotación

**XESTION DO SOLO**

	SOLO URBANO CONSOLIDADO CONXUNTO SINGULAR
	SOLO URBANO NON CONSOLIDADO polígono con ordenación detallada
	SOLO URBANIZABLE DELIMITADO sector con ordenación detallada

**DISTRIBUCION FOLLAS**

06	07	08	09
10	11	12	13
14	15	16	17
18	19	20	21
22	23	24	25
26	27	28	29
30			

Plan Xeral de Ordenación Municipal do Concello de Burela

Fase: Aprobación Provisional

Data: Marzo 2014

Director do Plan: Manuel E. López Márquez

Consultoría: Otea

Clasificación-Ordenación-Xestión do Solo Estructura Xeral Orgánica do Territorio

plano: O2.03

escala: 1:1.000