


13

DISPOSICION TRANSITORIA 9ª RGLTO COSTAS

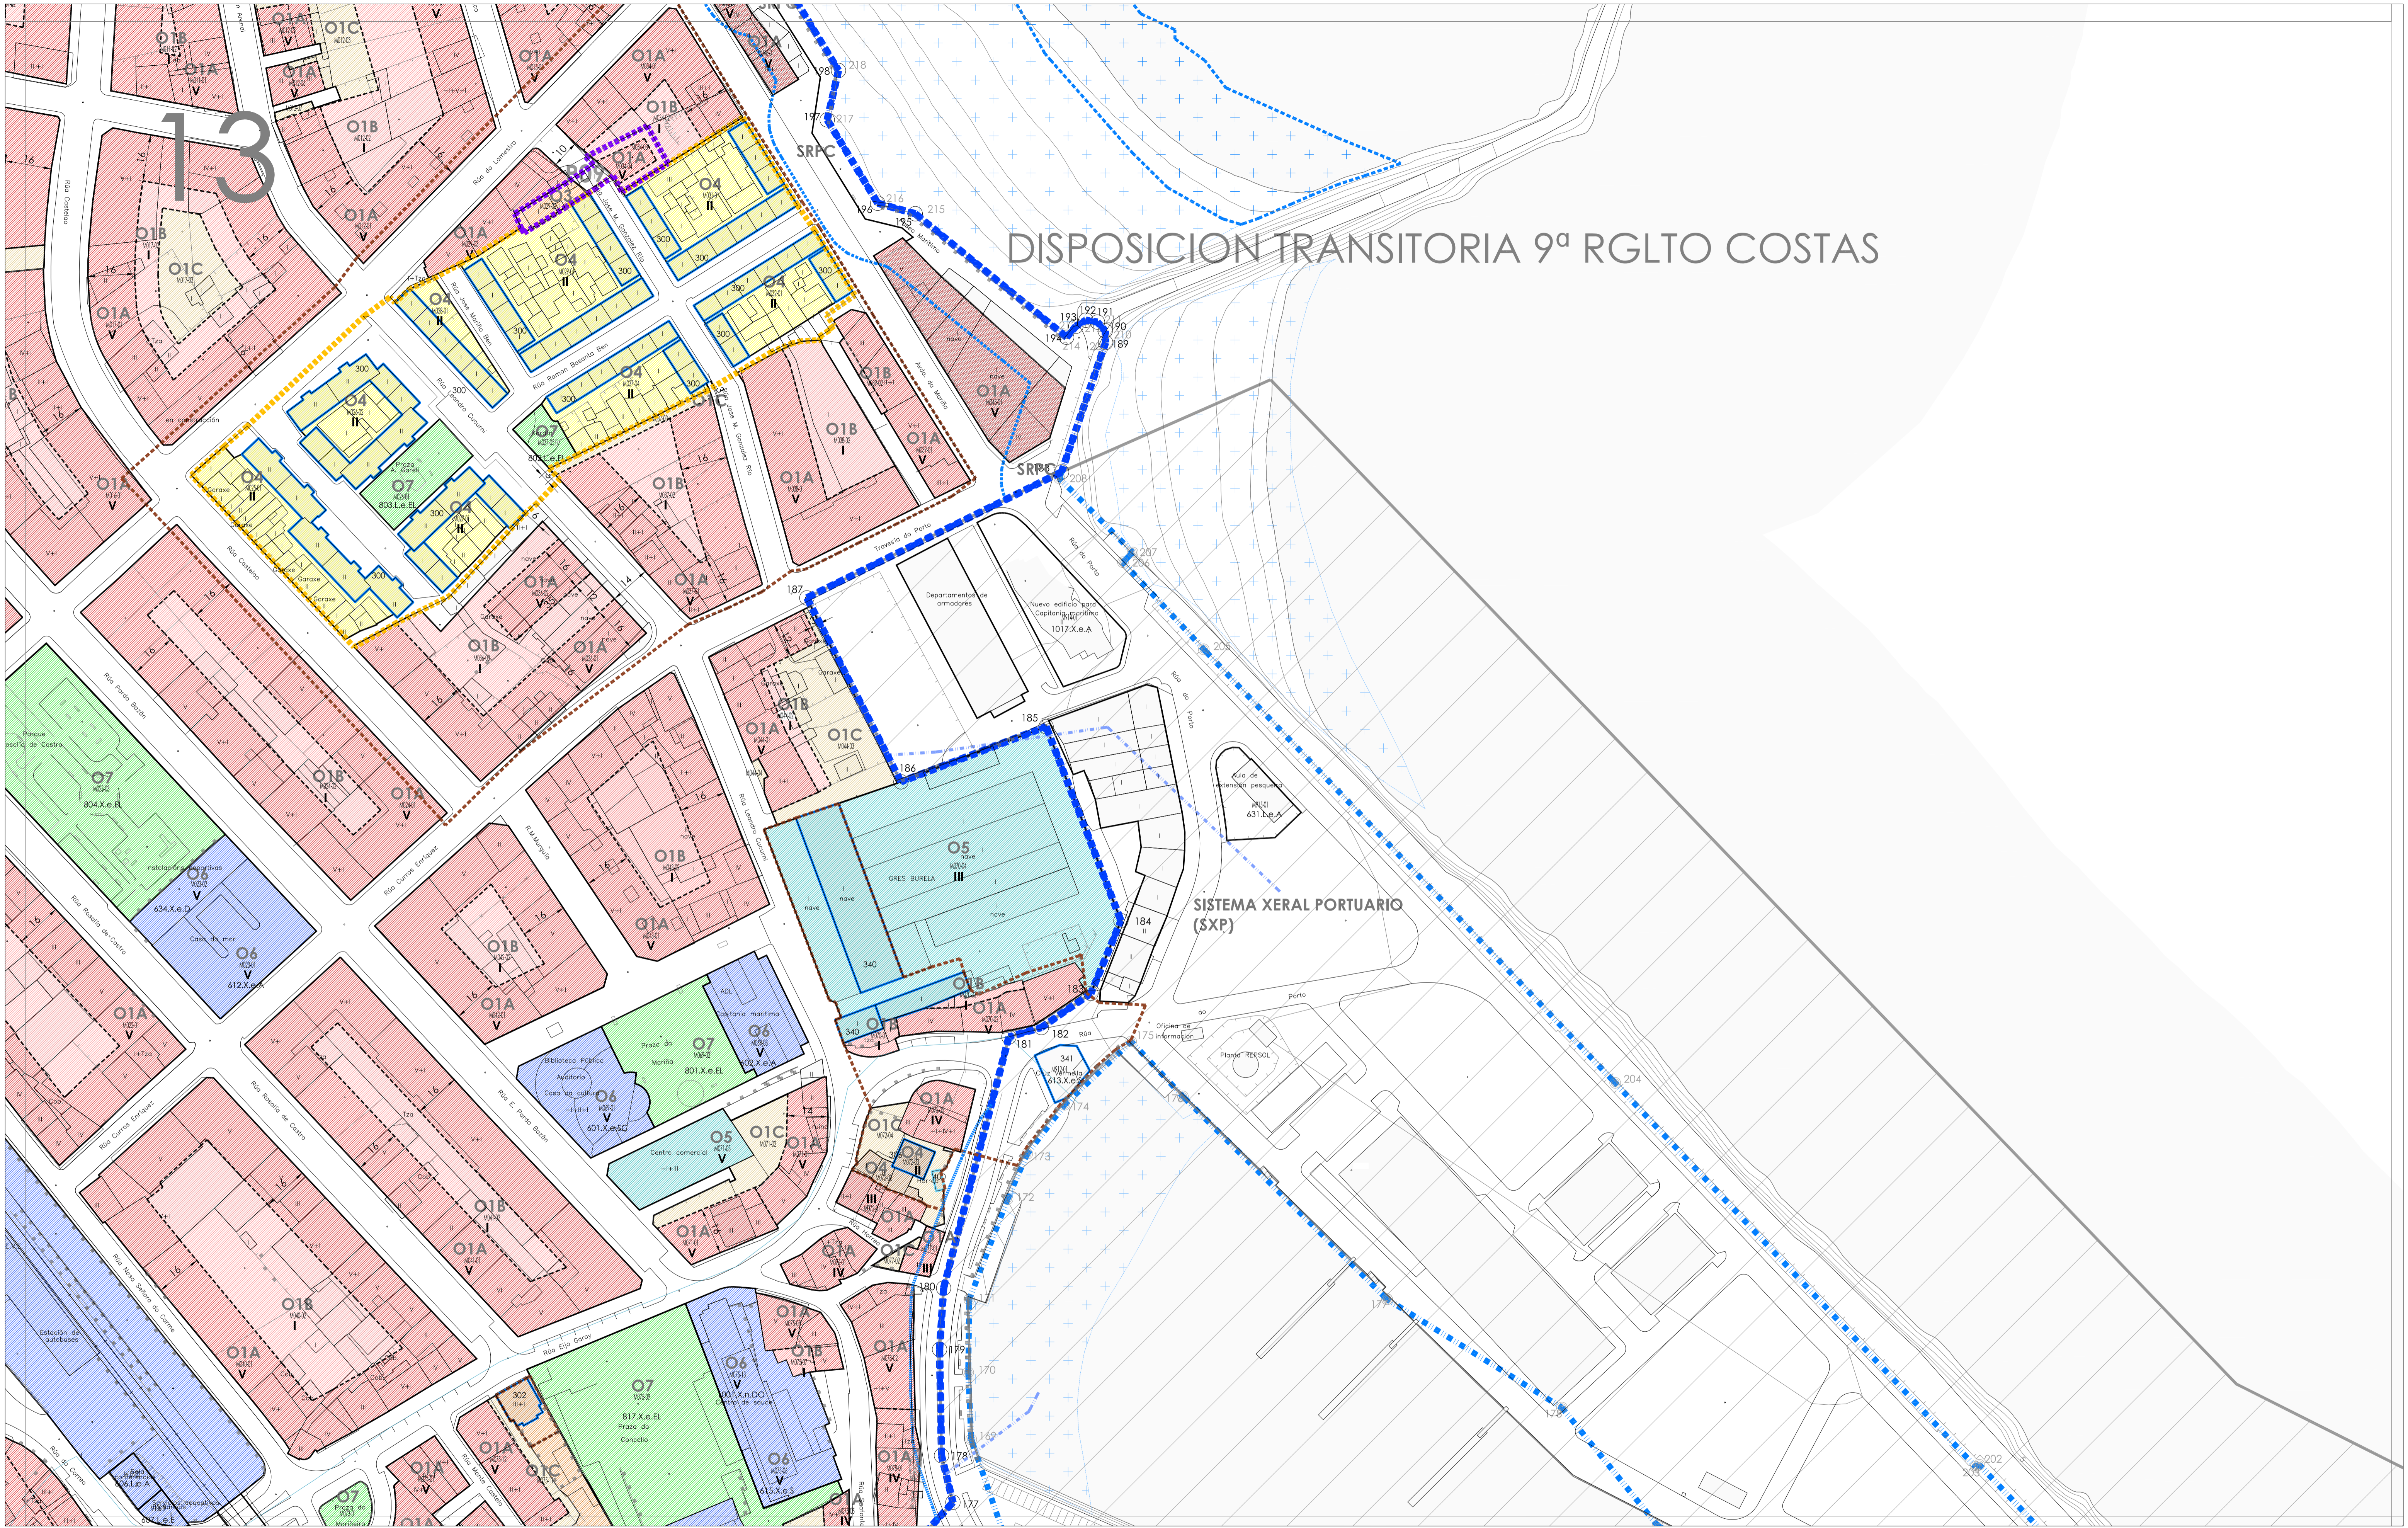

EQUIPAMENTOS - ESPAZOS LIBRES 100.X.L.e/n.U Nº dotación/espazo libre X Xeral L Local E Existente n Novo DOTACIONES ESPAZOS LIBRES	CLASIFICACION DO SOLO Solo urbano Solo Urbanizable delimitado ordenado Solo Urbanizable delimitado Solo Urbanizable no delimitado SRPI Solo rítmico de especial protección de infraestructura SRPAG Solo rítmico de especial protección agrícola SRPF Solo rítmico de especial protección forestal SRPEN Solo rítmico de especial protección esp.natural SRPC Solo rítmico de especial protección de costas SRPA Solo rítmico de especial protección augas SRPP Solo rítmico de especial protección do patrimonio SRPX Solo rítmico de especial protección patrimonial	PATRIMONIO BENS INVENTARIADOS Patrimonio Arquitectónico Patrimonio Etnográfico Xacamento Arqueolóxico 100 Nº catálogo CONTORNOS DE PROTECCIÓN Contorno protección	AFECCIÓNES SECTORIAIS Línea de edificación Autoedificada Línea de edificación Estrada Nacional Línea de edificación Estrada Autonómica Línea de edificación Estrada Supramunicipal Línea de edificación Ferrocarriil Zona de policía: 100m. D.P.M.T. Deixada Ribeira do mar Protección: 100 m. Ambiente: 200 m.	PLAN LITORAL protección internacional Protección Costeira Mellora ambiental e patrimonial Corredor ecolóxico Espazo Interese	ORDENACION DETALLADA SOLO URBANO O1A ORDENANZA 1 pechada O1B ORDENANZA 1 pechada O1C ORDENANZA 1 pechada O2 ORDENANZA 2 aberta O3 ORDENANZA 3 unifamiliar O4 ORDENANZA 4 conservación O5 ORDENANZA 5 industrial-comercial O6 ORDENANZA 6 dotacional O7 ORDENANZA 7 espazos libres	LENDA Línea Edificación COTA ALINEACIONES O1A ORDENANZA ámbito nº alturas 2000 X.e.E dotación	XESTION DO SOLO Solo urbano consolidado conxunto singular Solo urbano non consolidado polígono con ordenación detallada Solo urbanizable delimitado sector con ordenación detallada	DISTRIBUCIÓN FOLLAS 03 04 05 06 07 08 09 10 11 12 13 14 15 16 17 18 19 20 21 22 23 24 25 26 27 28 29 30	Plan Xeral de Ordenación Municipal do Concello de Burela Fase: Aprobación Provisional Data: Marzo 2014 Director do Plan: Consultoría: Clasificación-Ordenación-Xestión do Solo Estructura Xeral Orgánica do Territorio plano: O2.13 escala: 1:1.000
--	---	---	--	--	---	--	---	---	--