


# 25

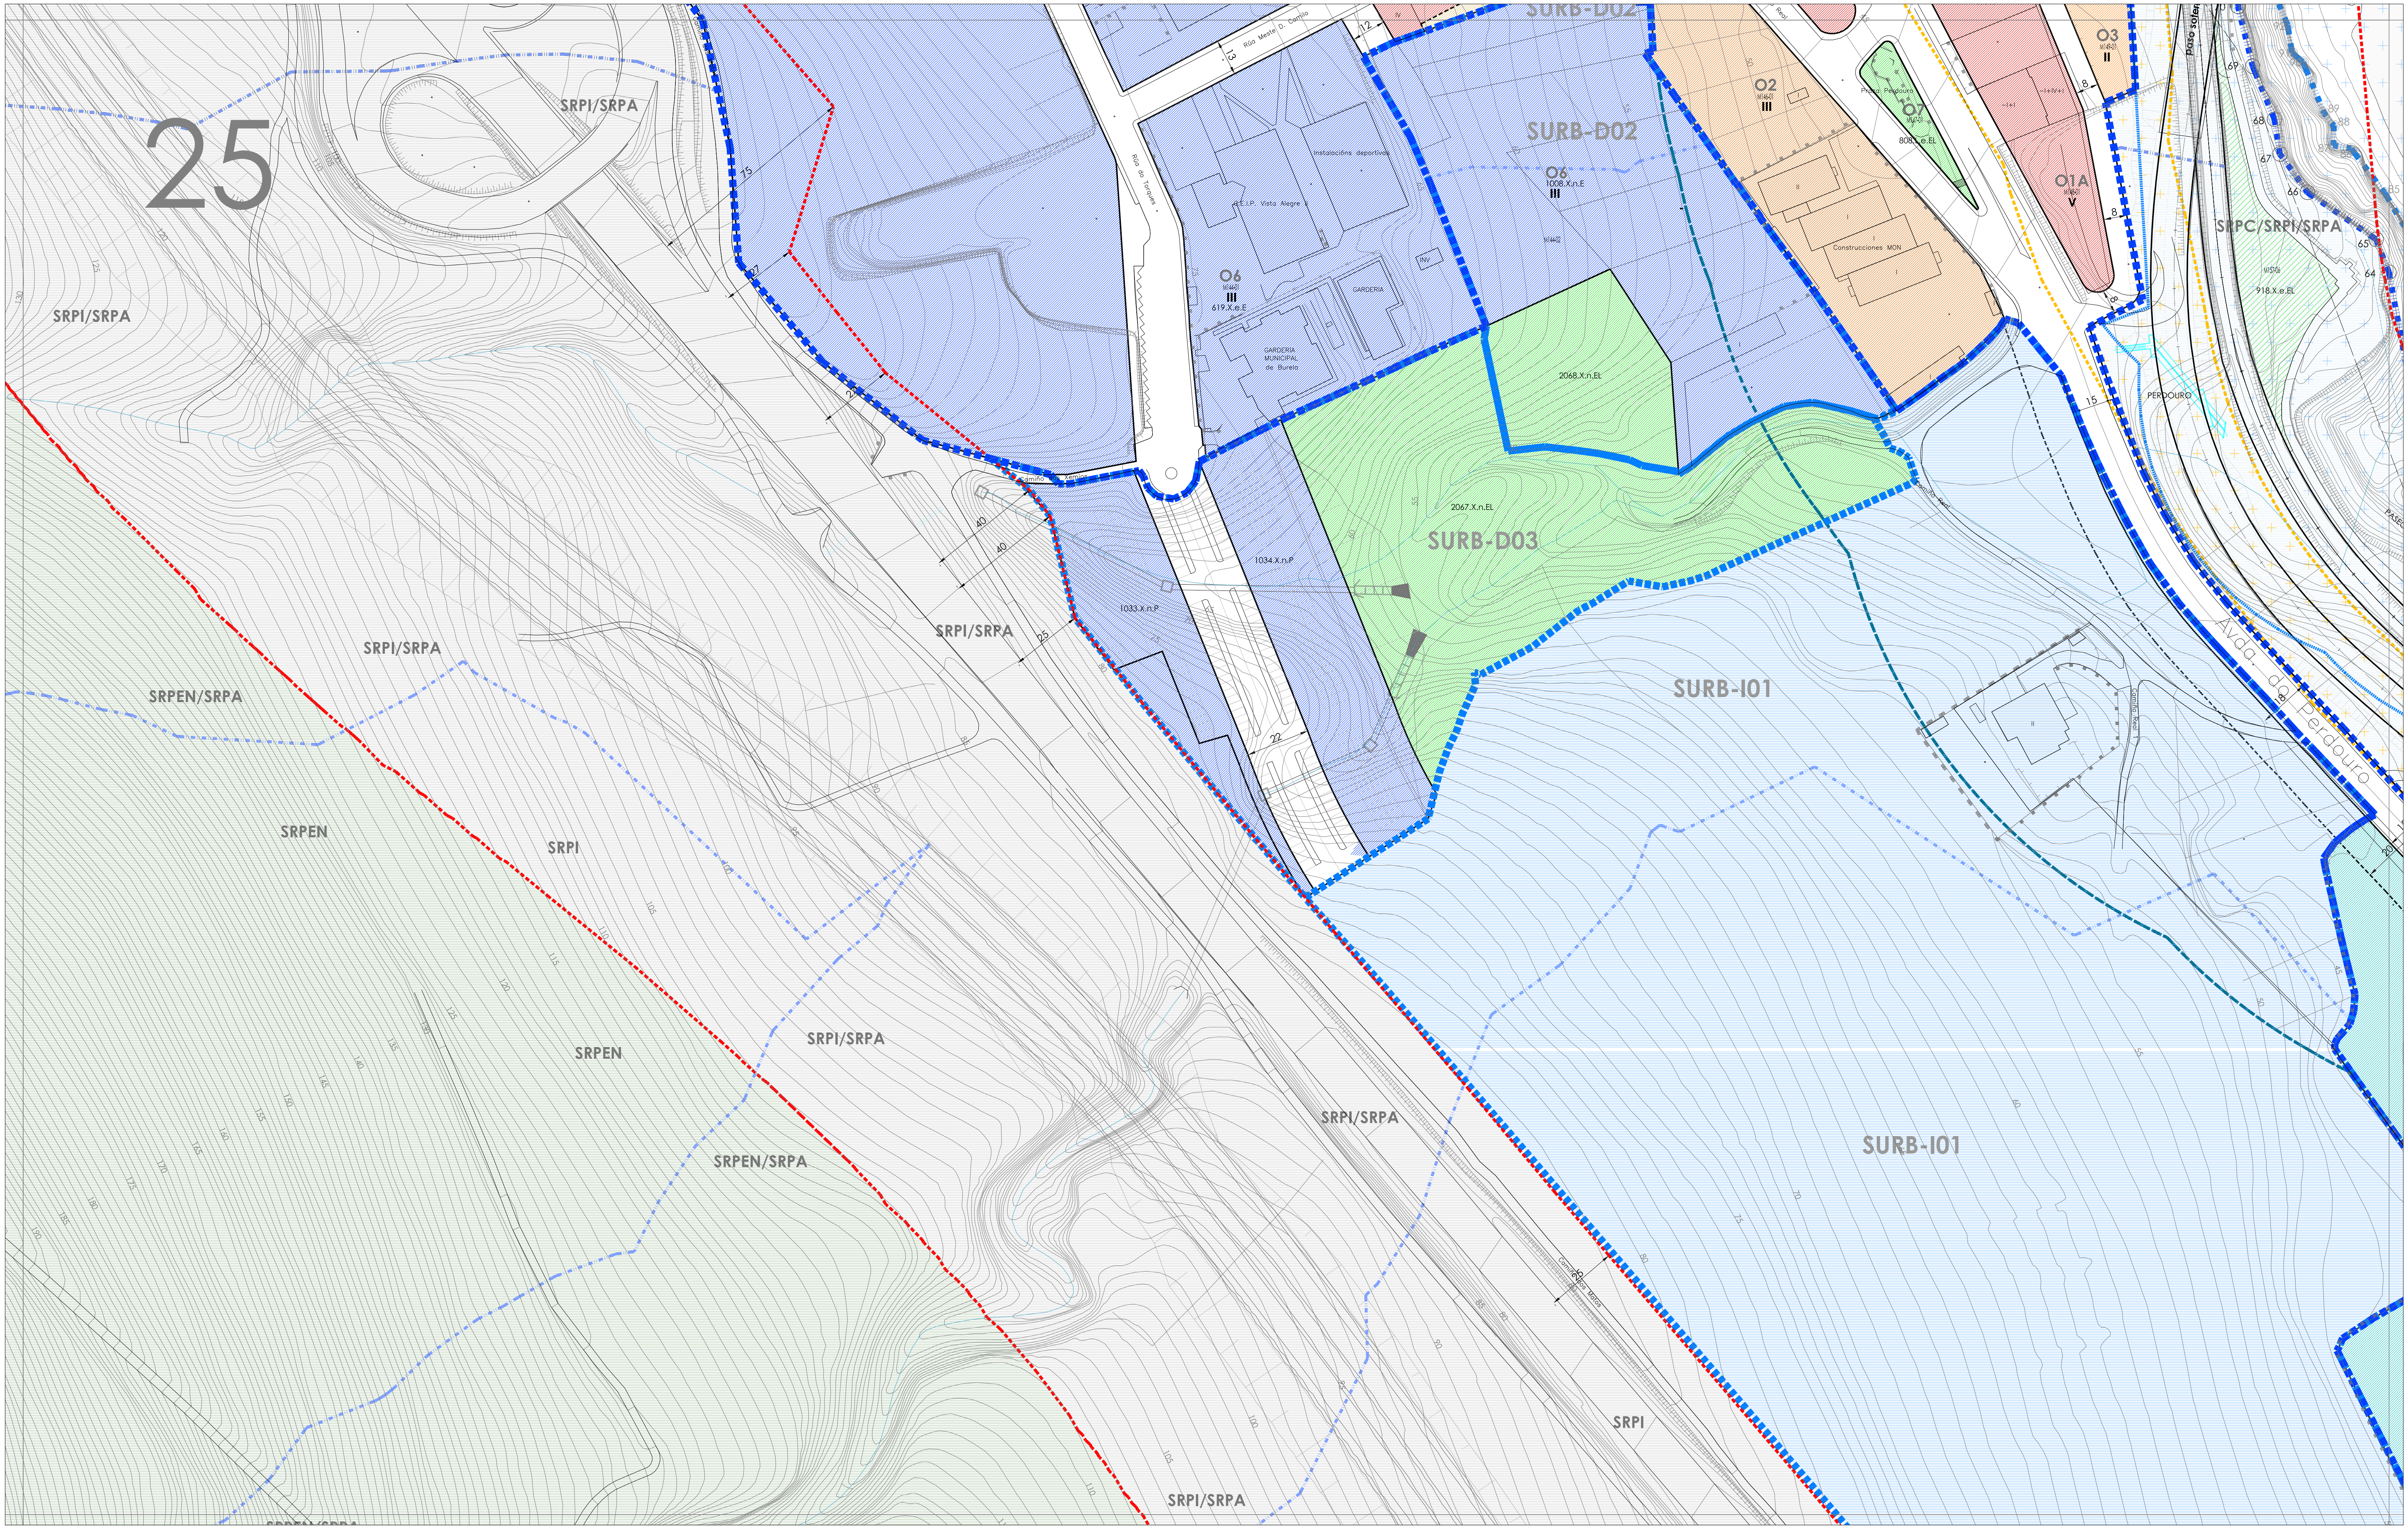

**EQUIPAMENTOS - ESPAZOS LIBRES**  
100.X/L.e/n.U

E	Educativo/Docente
S	Sanitario/Asistencial
SC	Sociocultural
D	Deportivo
R	Recreativo
A	Administrativo
CE	Camión
P	Apacible
SP	Servizos Públicos
EL	Espazos Libres
I	Infraestruturas e Servizos
CM	Comercial
C	Camping
H	Hotelero
O	Ocio
DO	Dotacional xerístico

**CLASIFICACION DO SOLO**

<b>SRPI</b>	Solo rústico de especial protección de infraestruturas	<b>SRPC</b>	Solo rústico de especial protección de costas
<b>SRPAG</b>	Solo rústico de especial protección agropecuaria	<b>SRPA</b>	Solo rústico de especial protección augas
<b>SRPF</b>	Solo rústico de especial protección forestal	<b>SRPP</b>	Solo rústico de especial protección patrimonio
<b>SRPEN</b>	Solo rústico de especial protección esp.natural	<b>SRPX</b>	Solo rústico de especial protección patrimonial
<b>SURB</b>	Solo urbano delimitado ordenado	<b>SURBND</b>	Solo urbano no delimitado

**PATRIMONIO**

BENS INVENTARIADOS

- Patrimonio Arquitectónico
- Patrimonio Etnográfico
- Xacemento Arqueolóxico

100 Nº catálogo

CONTORNOS DE PROTECCIÓN

- Contorno protección

**AFECCIÓNES SECTORIAIS**

- Liña de edificación Autoestrada
- Liña de edificación Estrada Nacional
- Liña de edificación Estrada Autonómica
- Liña de edificación Estrada Supramunicipal
- Liña de edificación Ferrocarril

**PLAN LITORAL**

- protección internacional
- protección Costeira
- Mellora ambiental e patrimonial
- Corredor Ecolóxico
- espazo interese

**ORDENACION DETALLADA SOLO URBANO**

<b>O1A</b>	ORDENANZA 1 pechada	<b>O2</b>	ORDENANZA 2 aberta	<b>O5</b>	ORDENANZA 5 industrial-comercial
<b>O1B</b>	ORDENANZA 1 pechada	<b>O3</b>	ORDENANZA 3 unifamiliar	<b>O6</b>	ORDENANZA 6 dotacional
<b>O1C</b>	ORDENANZA 1 pechada espazos libres	<b>O4</b>	ORDENANZA 4 conservación	<b>O7</b>	ORDENANZA 7 espazos libres

**LENDA**

- LIÑA EDIFICACIÓN COTA ALINEACIONES
- ordenanza ámbito nº alturas 2000 X.e.E dotación

**XESTION DO SOLO**

- SOLO URBANO CONSOLIDADO CONXUNTO SINGULAR
- SOLO URBANO NON CONSOLIDADO polígono con ordenación detallada
- SOLO URBANIZABLE DELIMITADO sector con ordenación detallada

**DISTRIBUCIÓN FOLLAS**

03	04	05
06	07	08
09	10	11
12	13	14
15	16	17
18	19	20
21	22	23
24	25	26
27	28	29
30		

Plan Xeral de Ordenación Municipal do Concello de Burela

Fase: Aprobación Provisional  
Data: Marzo 2014

Director do Plan: Manuel E. López Álvarez

Consultoría: Otea

Clasificación-Ordenación-Xestión do Solo Estructura Xeral Orgánica do Territorio

plano: **O2.25** escala: 1:1.000