


05

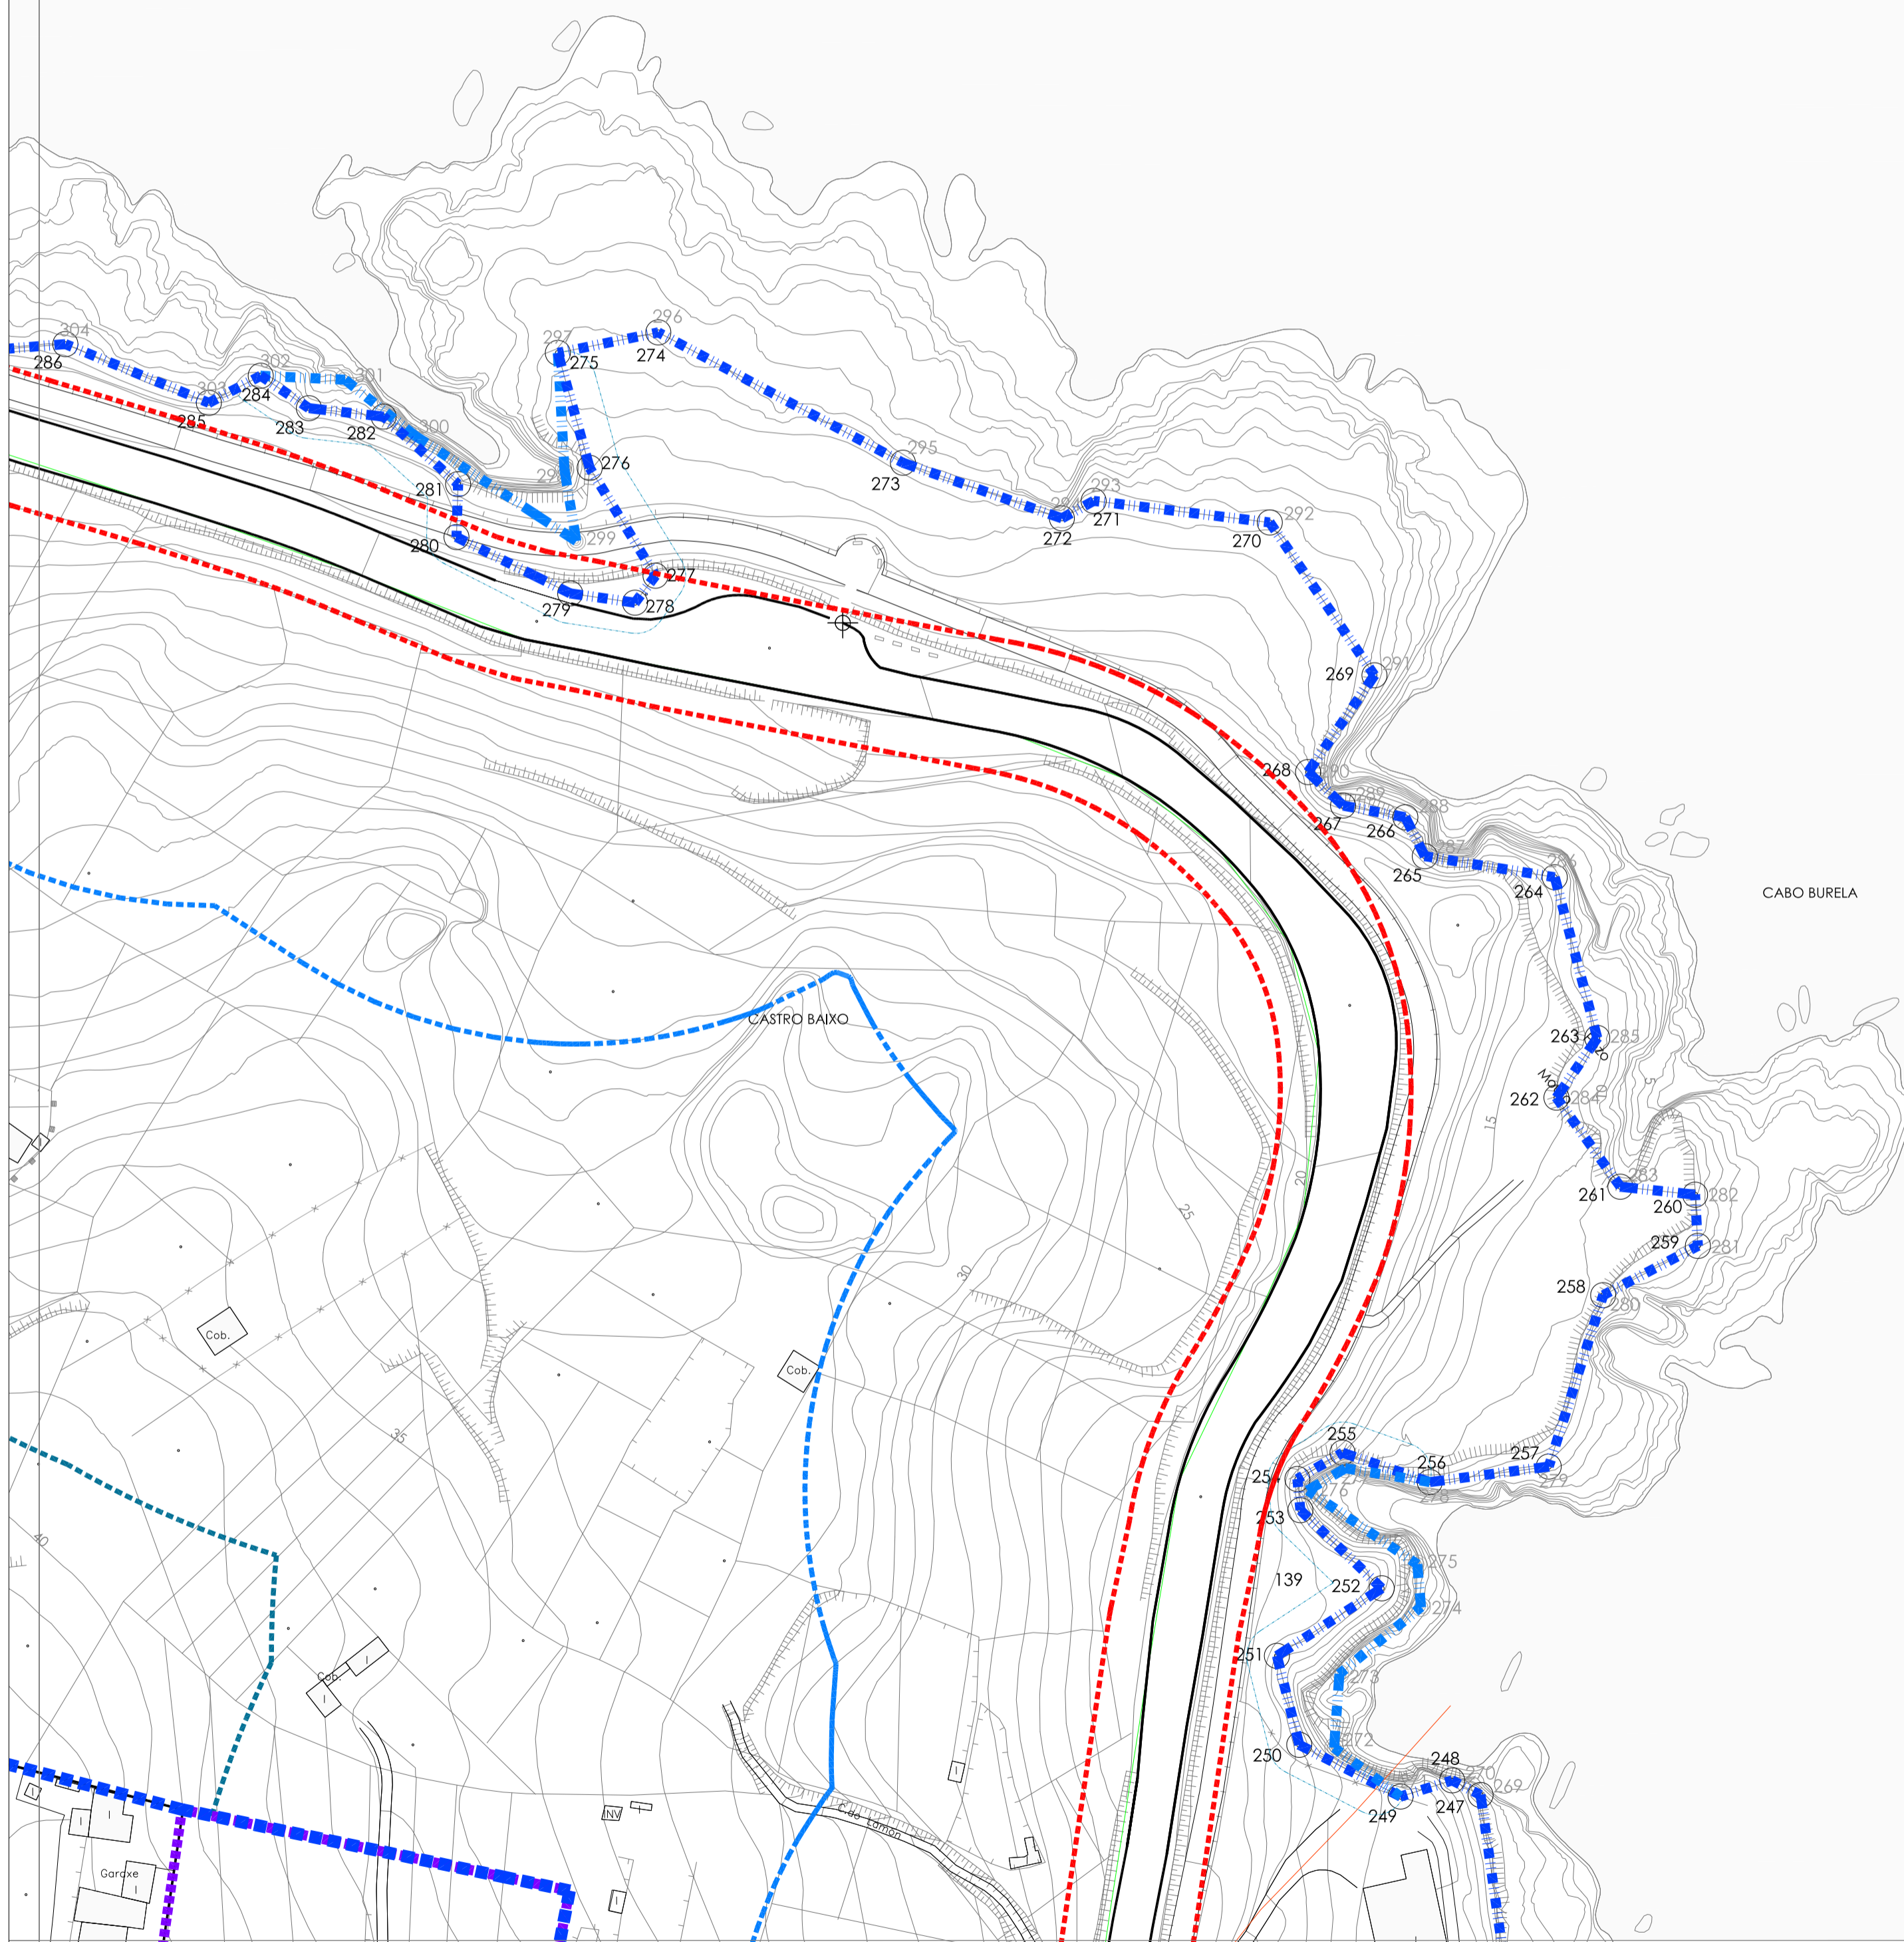

EQUIPAMENTOS - ESPAZOS LIBRES 100.X/L.e/n.U Nº dotación/espazo libre X Xeral L Local e Existente n Nuevo DOTACIONES EL CM C H DO	SERVIZOS EXISTENTES Rede de saneamento. Residuais. Rede de saneamento. Pluviais. Rede de abastecemento	SERVIZOS PREVISTOS Rede de saneamento. Residuais. Rede de saneamento. Pluviais. Rede de abastecemento	PATRIMONIO BENS INVENTARIADOS Patrimonio Arquitectónico Patrimonio Etnográfico Xacemento Arqueolóxico 100 Nº catálogo CONTORNOS DE PROTECCIÓN Contorno protección	AFECCIÓNIS SECTORIAIS Liña de edificación Autestrada Liña de edificación Estrada Nacional Liña de edificación Estrada Autonómica Liña de edificación Estrada Supramunicipal Liña de edificación Ferroviaria Zona de Ep. Protección dos Valores Naturais AUGAS: Zona de policía: 100m. COSTAS: D.P.M.T. Ribeira do mar. Protección: 100 m. Ambiente: 200 m.	PLAN LITORAL protección Internacional Protección Costeira Mellora ambiental e paisaxística Corredor Ecolóxico Espazo Interese	ORDENACION DETALLADA SOLO URBANO O1A ORDENANZA 1 pechada O1B ORDENANZA 1 pechada O1C ORDENANZA 1 pechada O2 ORDENANZA 2 aberta O3 ORDENANZA 3 unifamiliar O4 ORDENANZA 4 conservación O5 ORDENANZA 5 industrial-comercial O6 ORDENANZA 6 dotacional O7 ORDENANZA 7 espazos libres	LENDA Liña EDIFICACIÓN COTA ALINEACIÓN O1A ORDENANZA ámbito nº cultivos 2000 X.e.E dotación V	XESTION DO SOLO SOLO URBANO CONSOLIDADO CONXUNTO SINGULAR P1 SOLO URBANO NON CONSOLIDADO polígono con ordenación detallada SURB1 SOLO URBANEABLE DELIMITADO sector con ordenación detallada	DISTRIBUCIÓN FOLLAS <table border="1"> <tr><td>06</td><td>07</td><td>08</td></tr> <tr><td>10</td><td>11</td><td>12</td></tr> <tr><td>14</td><td>15</td><td>16</td></tr> <tr><td>19</td><td>20</td><td>21</td></tr> <tr><td>23</td><td>24</td><td>25</td></tr> <tr><td>27</td><td>28</td><td>29</td></tr> </table>	06	07	08	10	11	12	14	15	16	19	20	21	23	24	25	27	28	29	Plan Xeral de Ordenación Municipal do Concello de Burela Fase: Aprobación Provisional Data: Marzo 2014 Xestión do Solo Aliñacións-Rasantes-Servizos plano: O3.05 escala: 1:1.000 Director do Plan: Consultoría: Otea
06	07	08																										
10	11	12																										
14	15	16																										
19	20	21																										
23	24	25																										
27	28	29																										