


07

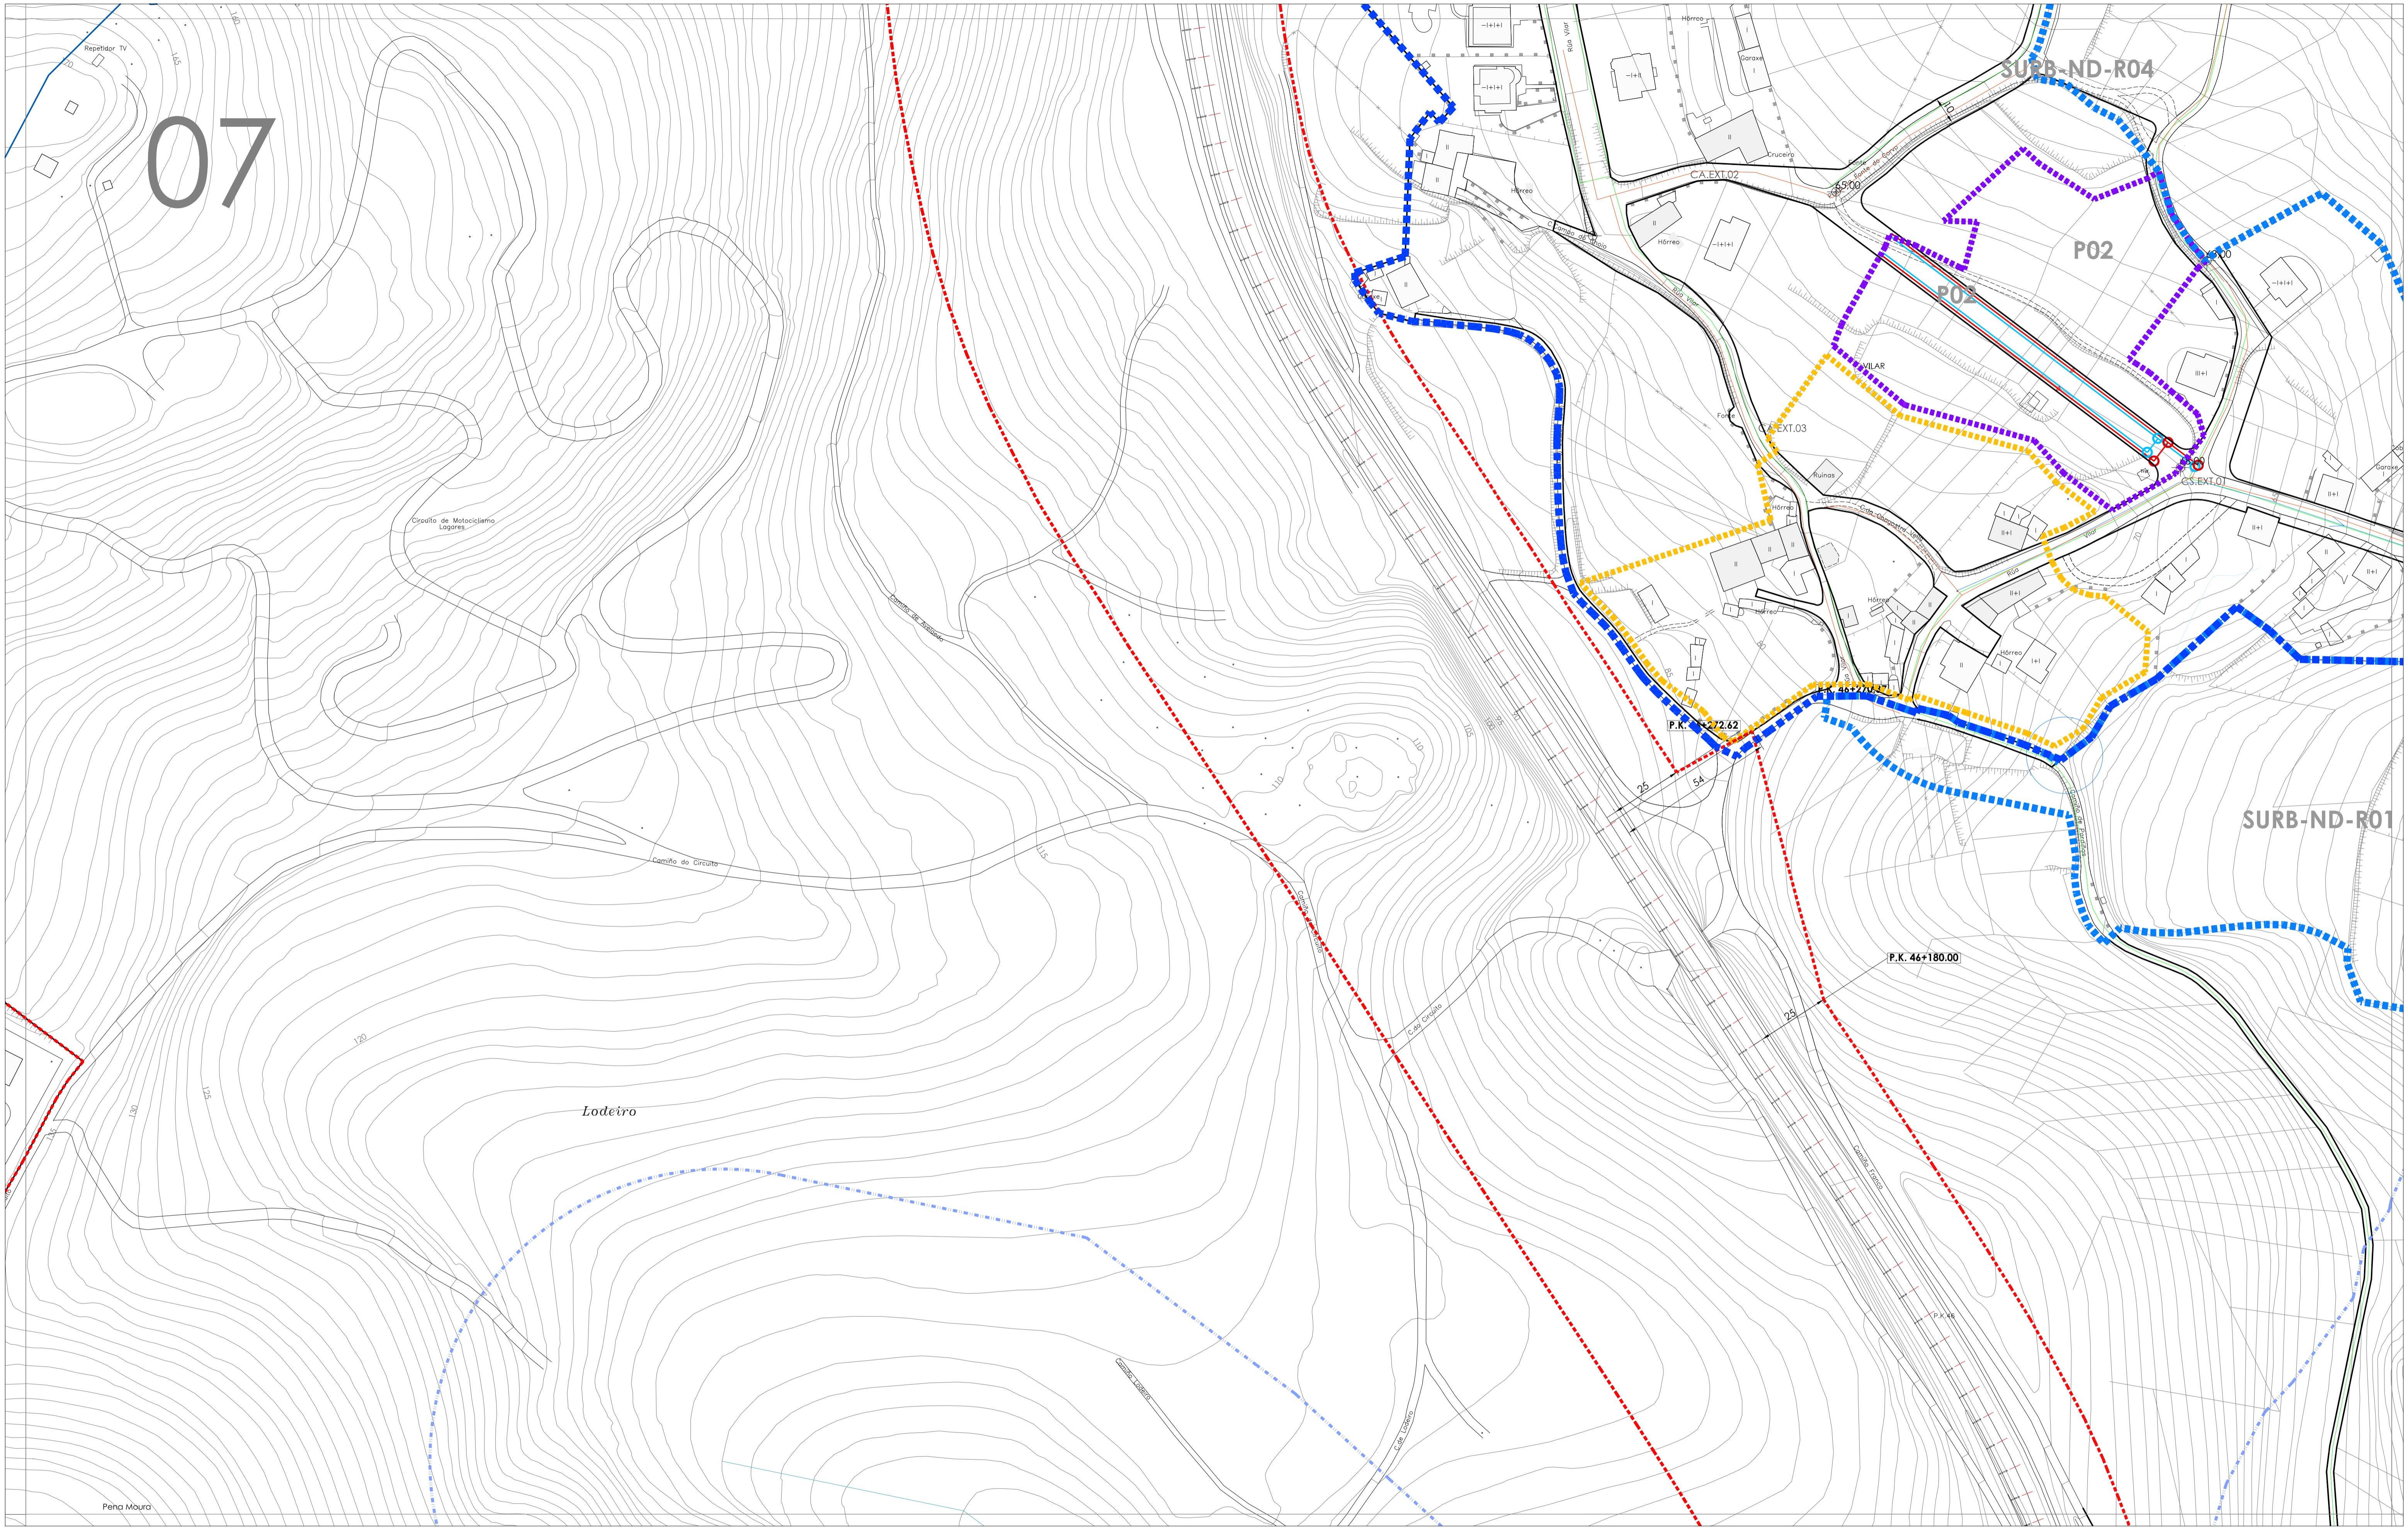

EQUIPAMENTOS - ESPAZOS LIBRES 100.X/Le/n.U Nº dotación/espazo libre X Xeral L Local e Existente n Nuevo DOTACIONES ESPAZOS LIBRES	SERVIZOS EXISTENTES Rede de saneamento. Residuals. Rede de saneamento. Pluviais. Rede de abastecemento	SERVIZOS PREVISTOS Rede de saneamento. Residuals. Rede de saneamento. Pluviais. Rede de abastecemento	PATRIMONIO BENS INVENTARIADOS Patrimonio Arquitectónico Patrimonio Etnográfico Xacemento Arqueolóxico 100 Nº catálogo CONTORNO DE PROTECCIÓN Contorno protección	AFECCIÓN SECTORIAIS Línea de edificación Autostada Línea de edificación Estrada Nacional Línea de edificación Estrada Autonómica Línea de edificación Estrada Supramunicipal Línea de edificación Ferrocarril Zona de Ep. Protección dos Valores Naturais Zona de policía. 100m. COSTAS: D.P.M.T. Deixada. Ribeira do mar. Protección: 100 m. Protección: 200 m.	PLAN LITORAL protección litoral Protección Costeira Mellora ambiental e paisaxística Corredor ecolóxico Espazo Interese	ORDENACIÓN DETALLADA SOLO URBANO O1A ORDENANZA 1 pechada O1B ORDENANZA 1 pechada O1C ORDENANZA 1 pechada O2 ORDENANZA 2 aberta O3 ORDENANZA 3 unifamiliar O4 ORDENANZA 4 conservación O5 ORDENANZA 5 industrial-comercial dotacional O6 ORDENANZA 6 dotacional O7 ORDENANZA 7 espazos libres	LENDA LÍNEA EDIFICACIÓN COTA ALINEACIÓN O1A ORDENANZA ámbito nº cultivos 2000 X.e.E dotación V	XESTION DO SOLO SOLO URBANO CONSOLIDADO CONXUNTO SINGULAR SOLO URBANO NON CONSOLIDADO polígono con ordenación detallada SOLO URBANO DELIMITADO sector con ordenación detallada	DISTRIBUCIÓN FOLLAS <table border="1"> <tr><td>06</td><td>03</td><td>04</td><td>05</td></tr> <tr><td>10</td><td>11</td><td>12</td><td>13</td></tr> <tr><td>14</td><td>15</td><td>16</td><td>17</td></tr> <tr><td>18</td><td>19</td><td>20</td><td>21</td></tr> <tr><td>22</td><td>23</td><td>24</td><td>25</td></tr> <tr><td>26</td><td>27</td><td>28</td><td>29</td></tr> <tr><td>30</td><td></td><td></td><td></td></tr> </table>	06	03	04	05	10	11	12	13	14	15	16	17	18	19	20	21	22	23	24	25	26	27	28	29	30				Plan Xeral de Ordenación Municipal do Concello de Burela Fase: Aprobación Provisional Data: Marzo 2014 Xestión do Solo Aliñacións-Rasantes-Servizos plano: O3.07 escala: 1:1.000 Director do Plan: Consultoría: Otea
06	03	04	05																																			
10	11	12	13																																			
14	15	16	17																																			
18	19	20	21																																			
22	23	24	25																																			
26	27	28	29																																			
30																																						