

# 08

## SURB-ND-R04


pozo bombeo

P03

## SURB-ND-R01

## SURB-ND-R01

## SURB-ND-R01

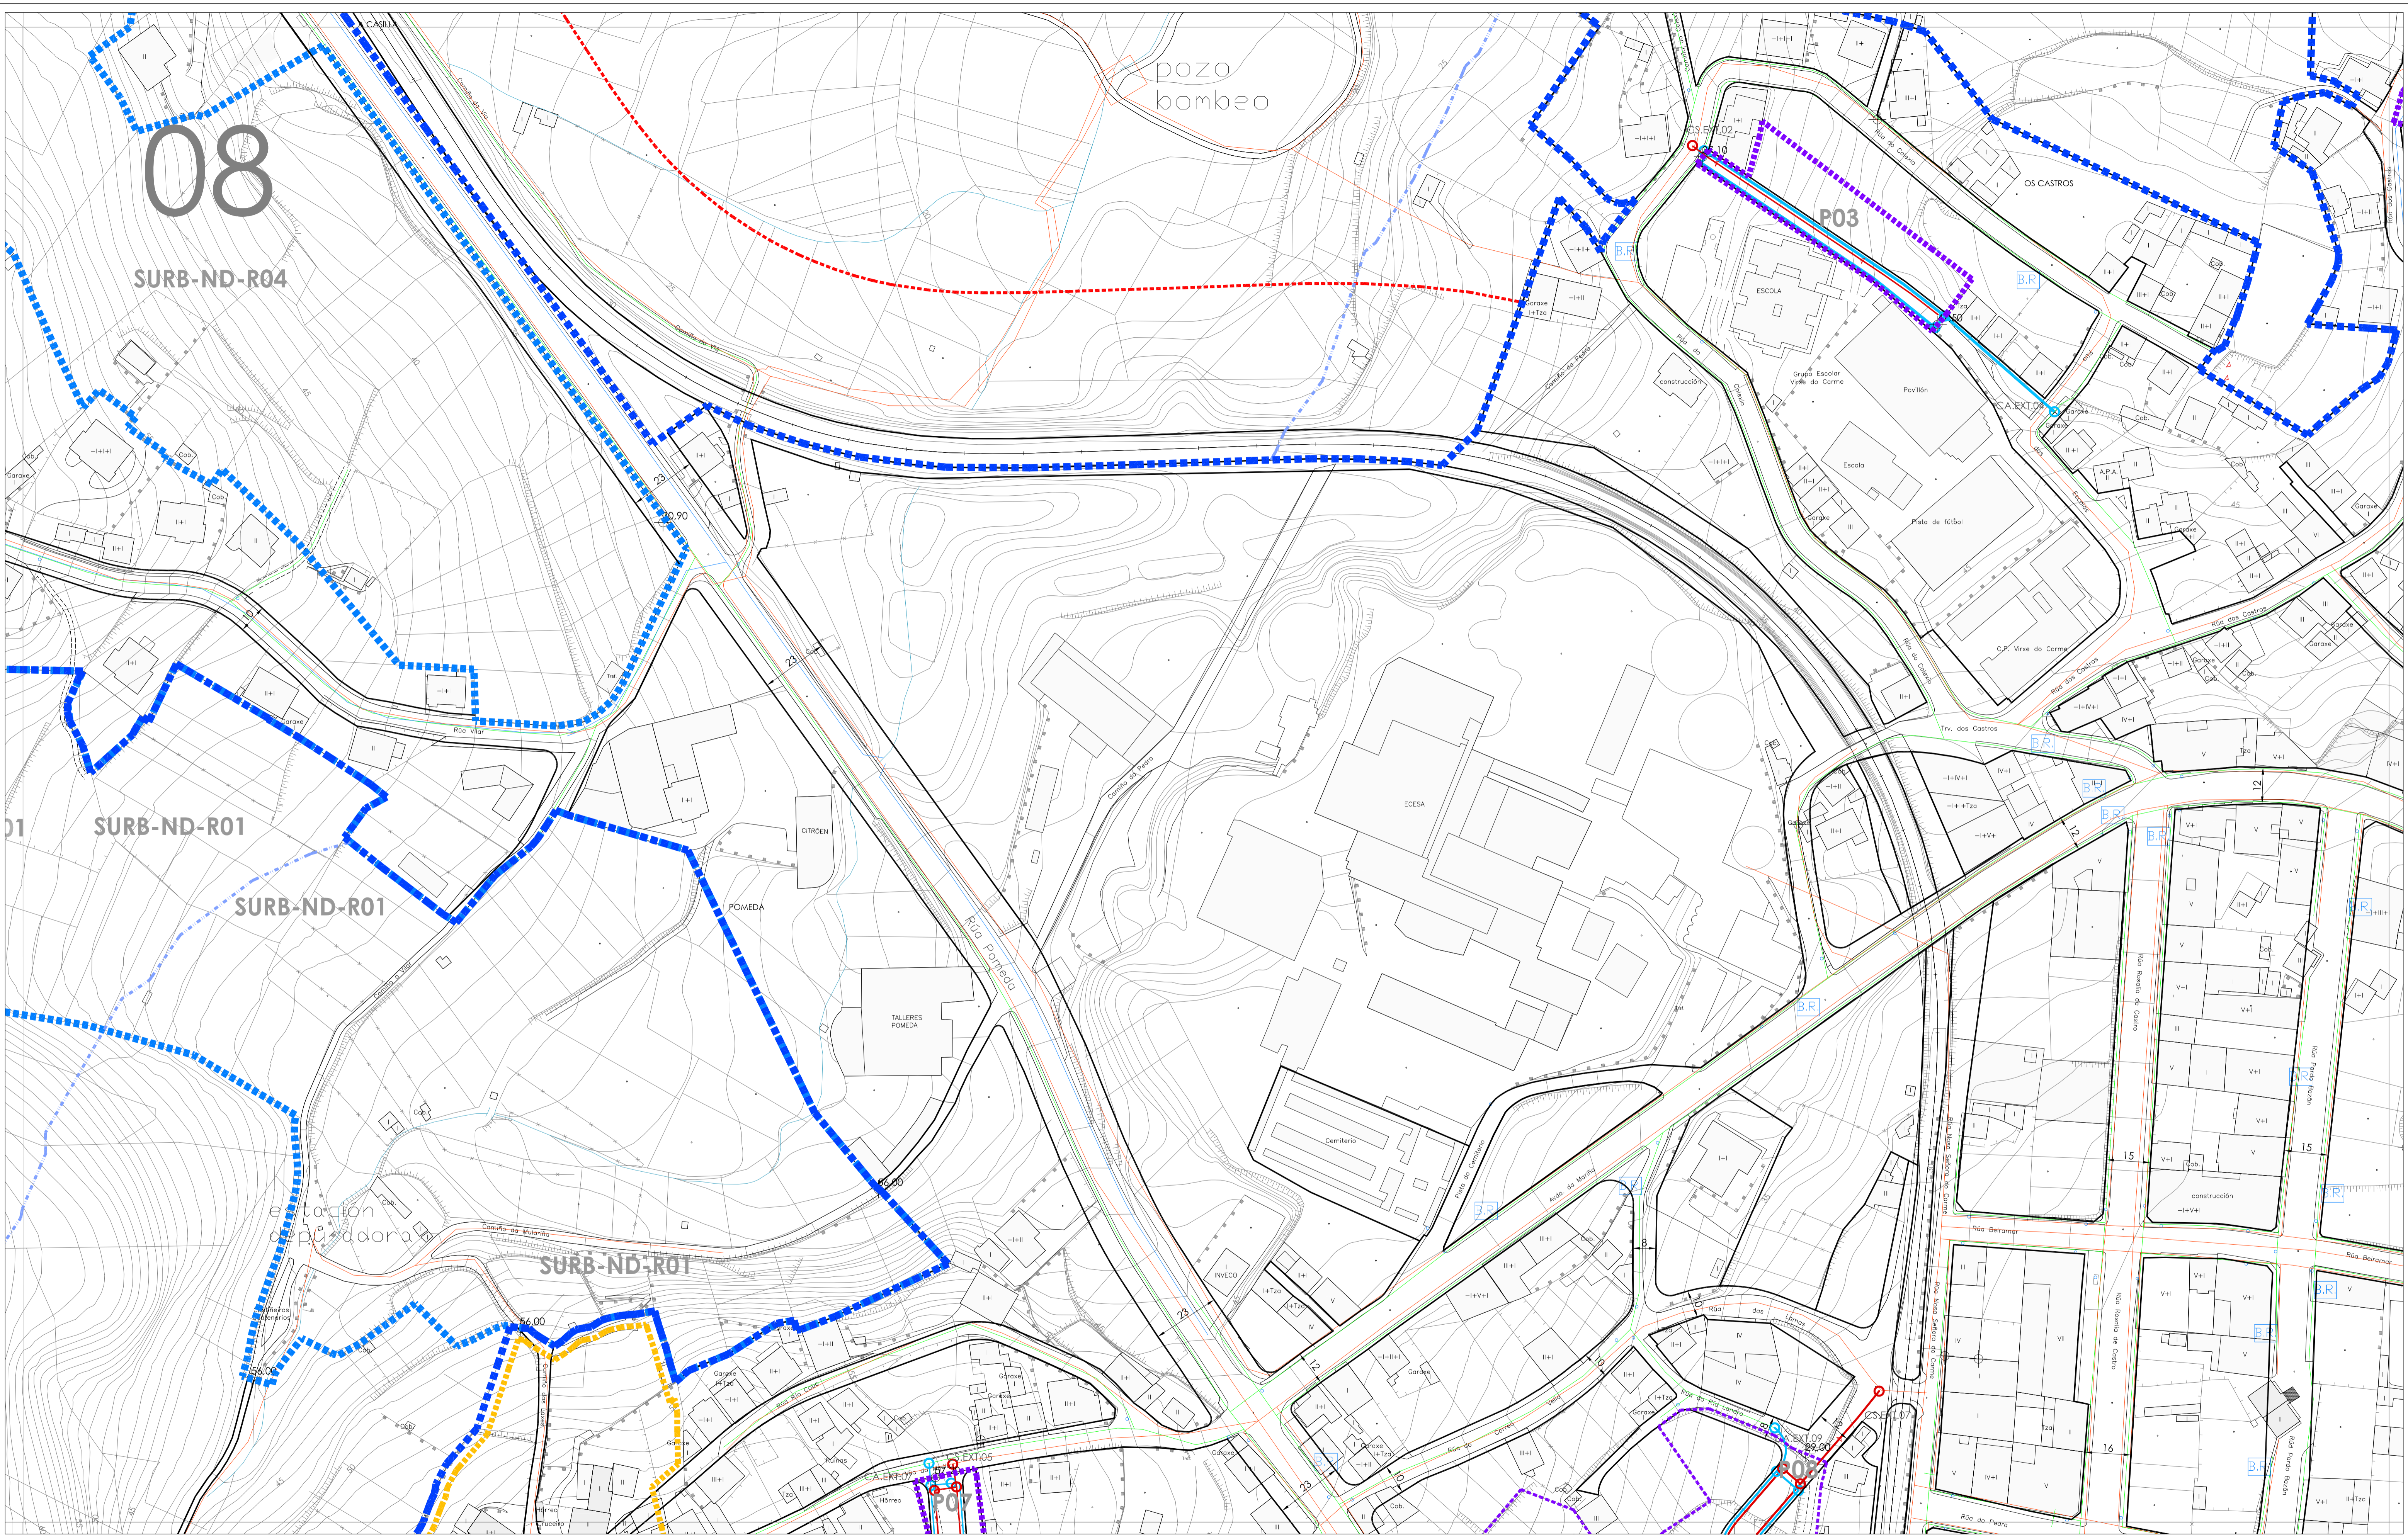

<b>EQUIPAMENTOS - ESPAZOS LIBRES</b> 100.X/Le/n.U Nº dotación/espazo libre X Xeral L Local E Existente n Novo DOTACIONES EL Espazo Libre CM Comercial O Odo DO Dotacional xenérico	<b>SERVIZOS EXISTENTES</b> Rede de saneamento. Residuals. Rede de saneamento. Pluviais. Rede de abastecemento	<b>SERVIZOS PREVISTOS</b> Rede de saneamento. Residuals. Rede de saneamento. Pluviais. Rede de abastecemento	<b>PATRIMONIO</b> BENS INVENTARIADOS Patrimonio Arquitectónico Patrimonio Etnográfico Xacemento Arqueolóxico 100 Nº catálogo CONTORNO DE PROTECCIÓN Contorno protección	<b>AFECCIÓNES SECTORIAIS</b> Líña de edificación Autoestrada Líña de edificación Estrada Nacional Líña de edificación Estrada Autonómica Líña de edificación Estrada Supramunicipal Líña de edificación Ferrocarril Zona de Ep. Protección dos Valores Naturais Zona de policía. 100m. D.P.M.T.F.Ro. D.P.M.T. Deixada. Ribeira do mar. Protección. 100 m. Ambiente. 200 m.	<b>PLAN LITORAL</b> Protección Interiores Protección Costeira Mellora ambiental e paisaxística Corredor Ecolóxico Espazo Interese	<b>ORDENACION DETALLADA SOLO URBANO</b> O1A ORDENANZA 1 pechada O1B ORDENANZA 1 pechada O1C ORDENANZA 1 pechada O2 ORDENANZA 2 aberta O3 ORDENANZA 3 uniformar O4 ORDENANZA 4 conservación O5 ORDENANZA 5 industrial-comercial dotacional O6 ORDENANZA 6 dotacional O7 ORDENANZA 7 espazos libres	<b>LENDA</b> LÍÑA EDIFICACIÓN COTA ALINEACIÓN O1A ORDENANZA ámbito nº cultas 2000 X.e.E dotación V	<b>XESTION DO SOLO</b> SOLO URBANO CONSOLIDADO CONXUNTO SINGULAR SOLO URBANO NON CONSOLIDADO polígono con ordenación detallada SOLO URBANO ELIMINABLE DELIMITADO sector con ordenación detallada SURB1	<b>DISTRIBUCIÓN FOLLAS</b> <table border="1"> <tr><td>06</td><td>07</td><td>08</td><td>09</td></tr> <tr><td>10</td><td>11</td><td>12</td><td>13</td></tr> <tr><td>14</td><td>15</td><td>16</td><td>17</td></tr> <tr><td>18</td><td>19</td><td>20</td><td>21</td></tr> <tr><td>22</td><td>23</td><td>24</td><td>25</td></tr> <tr><td>26</td><td>27</td><td>28</td><td>29</td></tr> <tr><td>30</td><td>31</td><td>32</td><td>33</td></tr> </table>	06	07	08	09	10	11	12	13	14	15	16	17	18	19	20	21	22	23	24	25	26	27	28	29	30	31	32	33	<b>Plan Xeral de Ordenación Municipal do Concello de Burela</b> Fase: Aprobación Provisional Data: Marzo 2014 Director do Plan: Manuel E. López Martínez Arquitecto de T.O.E. Consultoría: Otea Xestión do Solo Aliñacións-Rasantes-Servizos plano: O3.08 escala: 1:1.000
06	07	08	09																																			
10	11	12	13																																			
14	15	16	17																																			
18	19	20	21																																			
22	23	24	25																																			
26	27	28	29																																			
30	31	32	33																																			