


15

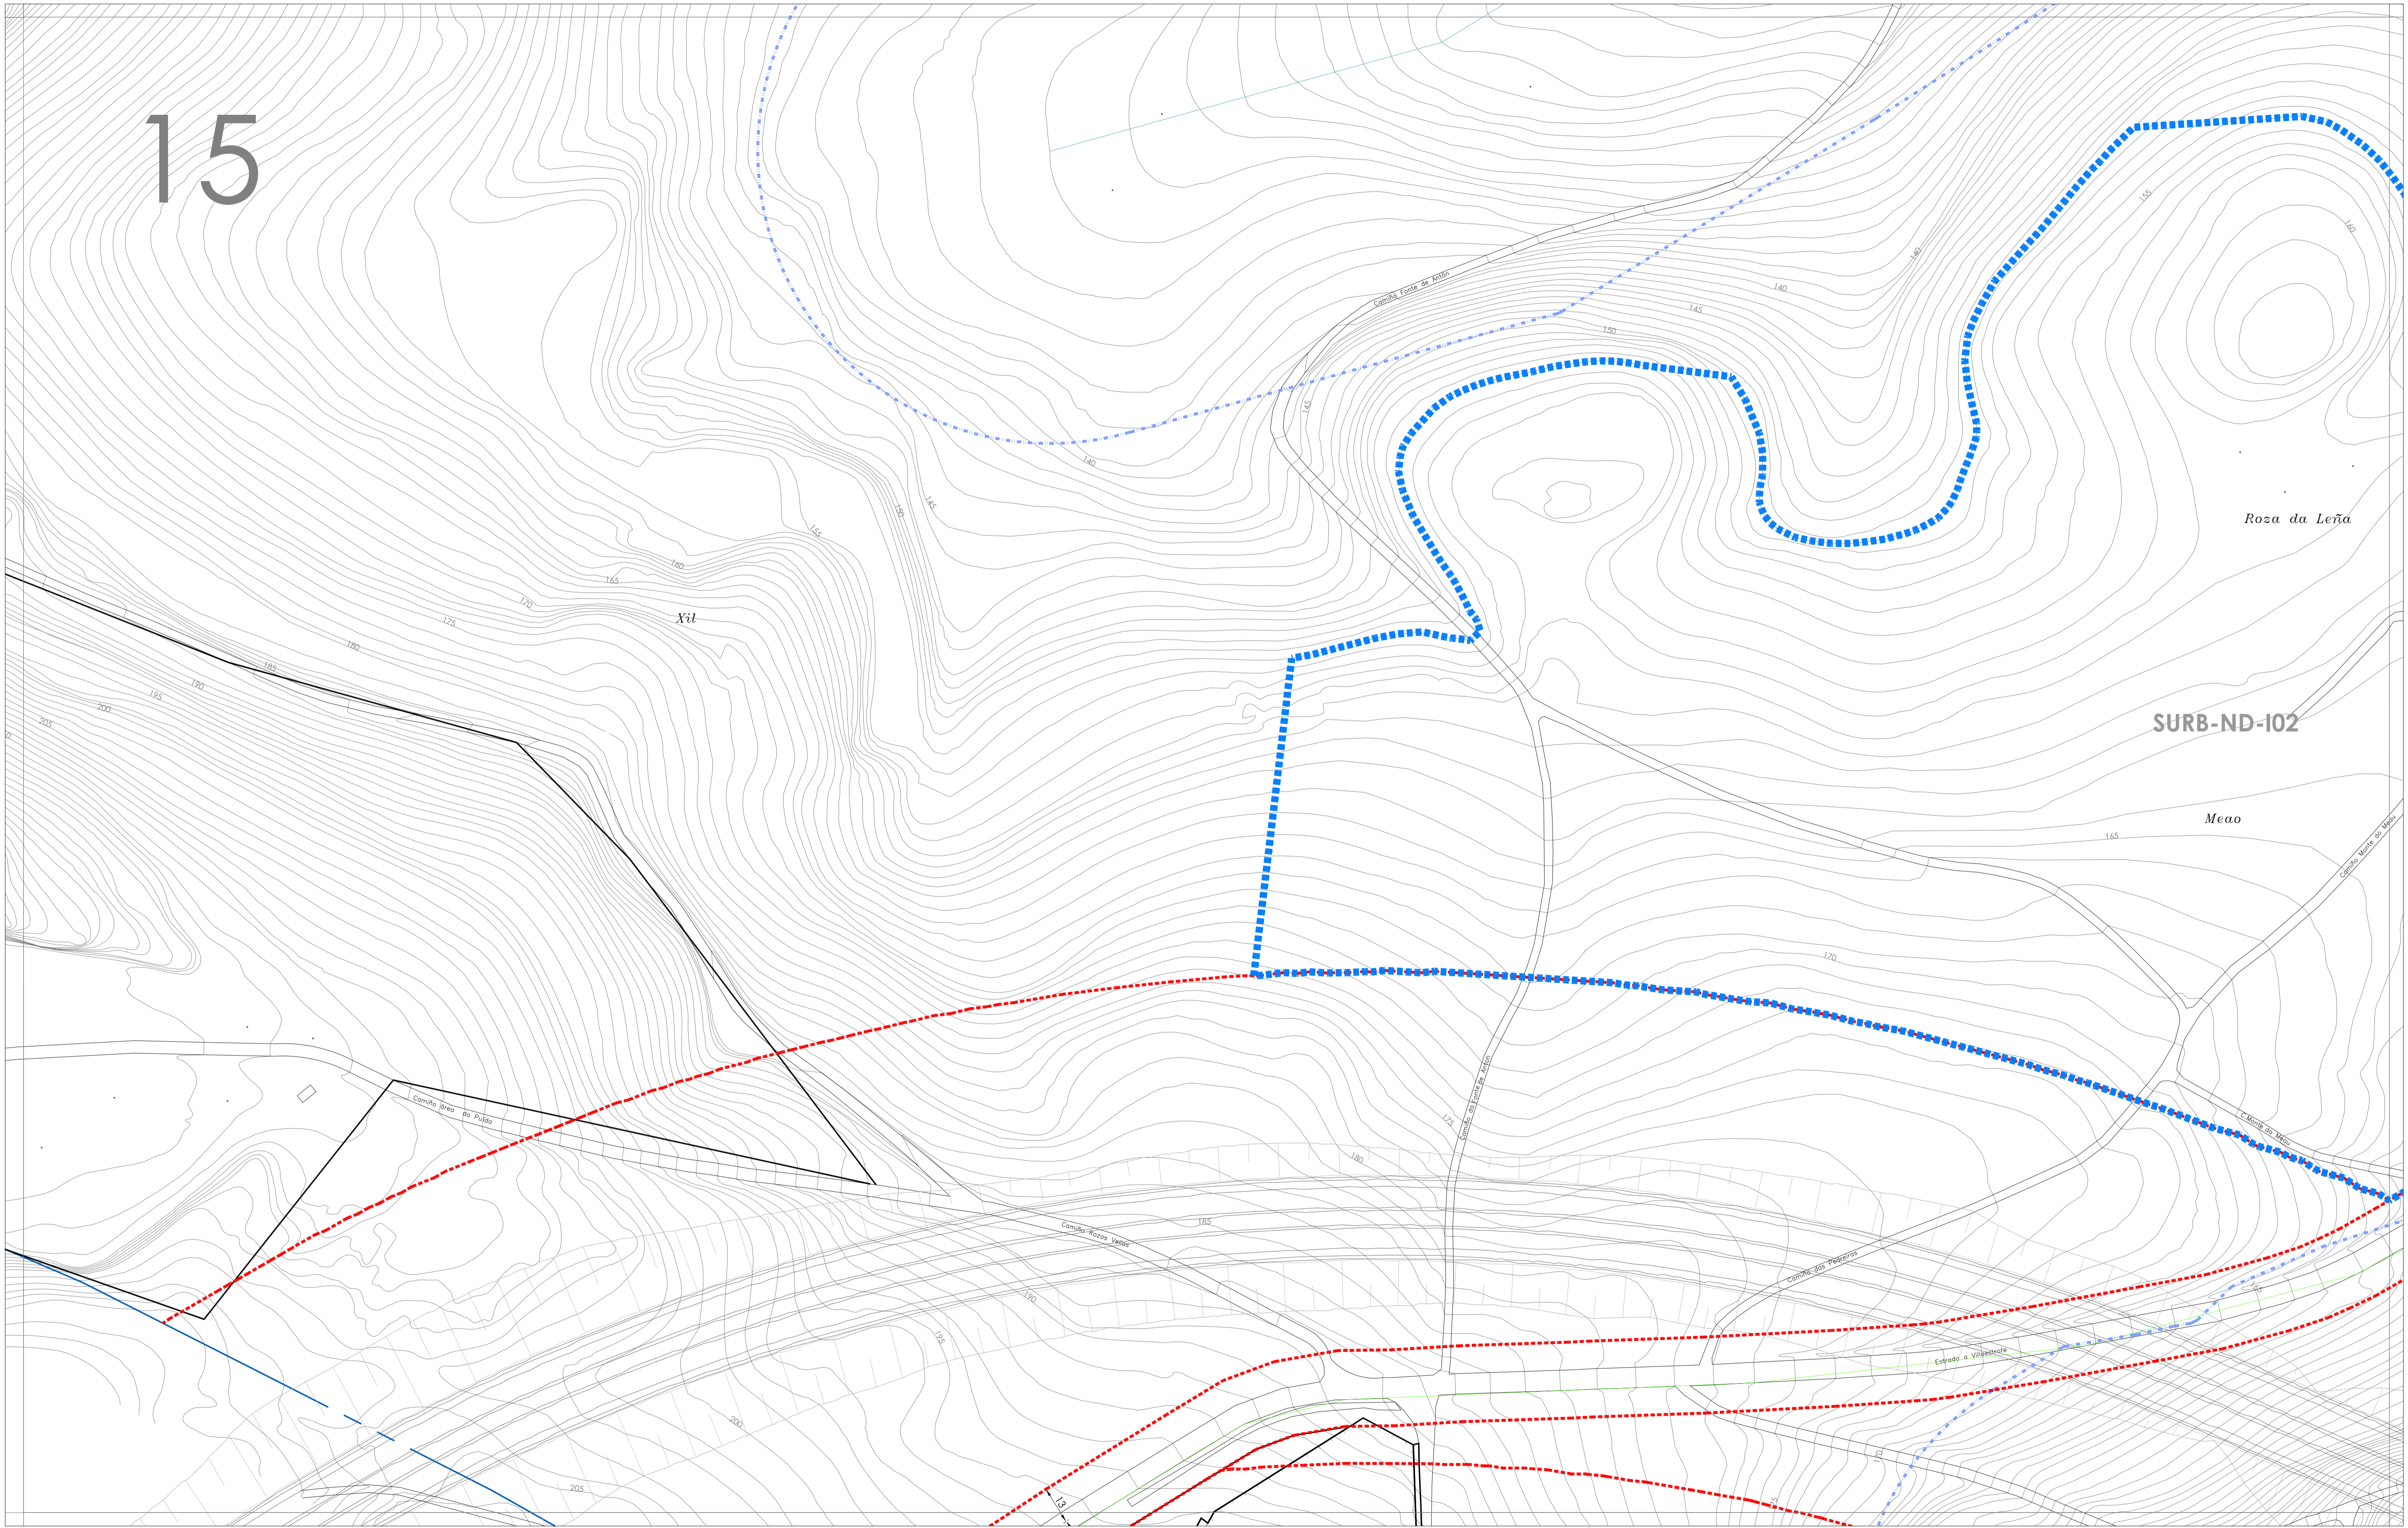

| | | | | | | | | | | | | | | | | | | | | | | | | | | | | |
|---|--|---|--|--|---|--|---|--|---|----|----|----|----|----|----|----|----|----|----|----|----|----|----|----|----|----|----|---|
| EQUIPAMENTOS - ESPAZOS LIBRES 100.X/Le/n.U Nº dotación/espazo libre X Xeral L Local e Existente n Novo DOTACIONES ESPAZOS LIBRES | SERVIZOS EXISTENTES Rede de saneamento. Residuais. Rede de saneamento. Pluviáis. Rede de abastecemento | SERVIZOS PREVISTOS Rede de saneamento. Residuais. Rede de saneamento. Pluviáis. Rede de abastecemento | PATRIMONIO BENS INVENTARIADOS Patrimonio Arquitectónico Patrimonio Etnográfico Xacemento Arqueolóxico 100 Nº catálogo CONTORNO DE PROTECCIÓN Contorno protección | AFECCIÓNES SECTORIAIS Liña de edificación Autoestrada Liña de edificación Estrada Nacional Liña de edificación Estrada Autonómica Liña de edificación Estrada Supramunicipal Liña de edificación Ferrocarril Zona de Ep. Protección dos Valores Naturais AUGAS: Zona de policía: 100m. COSTAS: D.P.M.T.F.Ro. D.P.M.T. Deslinde. Ribeira do mar. Protección: 100 m. Ambiente: 200 m. | PLAN LITORAL protección internacional Protección Costeira Mellora ambiental e paisaxística Corredor Ecolóxico Espazo Interese | ORDENACIÓN DETALLADA SOLO URBANO O1A ORDENANZA 1 pechada O1B ORDENANZA 1 pechada O1C ORDENANZA 1 pechada O2 ORDENANZA 2 aberta O3 ORDENANZA 3 unifamiliar O4 ORDENANZA 4 conservación O5 ORDENANZA 5 industrial-comercial dotacional O6 ORDENANZA 6 dotacional O7 ORDENANZA 7 espazos libres | LENDA LIÑA EDIFICACIÓN COTA ALINEACIÓN O1A Aliñación V 2000 X.e.E dotación | XESTION DO SOLO SOLO URBANO CONSOLIDADO CONXUNTO SINGULAR SOLO URBANO NON CONSOLIDADO polígono con ordenación detallada SOLO URBANEABLE DELIMITADO sector con ordenación detallada | DISTRIBUCIÓN FOLLAS <table border="1"> <tr><td>06</td><td>07</td><td>08</td></tr> <tr><td>10</td><td>11</td><td>12</td></tr> <tr><td>14</td><td>15</td><td>16</td></tr> <tr><td>19</td><td>20</td><td>21</td></tr> <tr><td>23</td><td>24</td><td>25</td></tr> <tr><td>27</td><td>28</td><td>29</td></tr> </table> | 06 | 07 | 08 | 10 | 11 | 12 | 14 | 15 | 16 | 19 | 20 | 21 | 23 | 24 | 25 | 27 | 28 | 29 | Plan Xeral de Ordenación Municipal do Concello de Burela Fase: Aprobación Provisional Data: Marzo 2014 Director do Plan: Consultoría: Xestión do Solo Aliñacións-Rasantes-Servizos plano: O3.15 escala: 1:1.000 |
| 06 | 07 | 08 | | | | | | | | | | | | | | | | | | | | | | | | | | |
| 10 | 11 | 12 | | | | | | | | | | | | | | | | | | | | | | | | | | |
| 14 | 15 | 16 | | | | | | | | | | | | | | | | | | | | | | | | | | |
| 19 | 20 | 21 | | | | | | | | | | | | | | | | | | | | | | | | | | |
| 23 | 24 | 25 | | | | | | | | | | | | | | | | | | | | | | | | | | |
| 27 | 28 | 29 | | | | | | | | | | | | | | | | | | | | | | | | | | |