


Pedreiras  
16

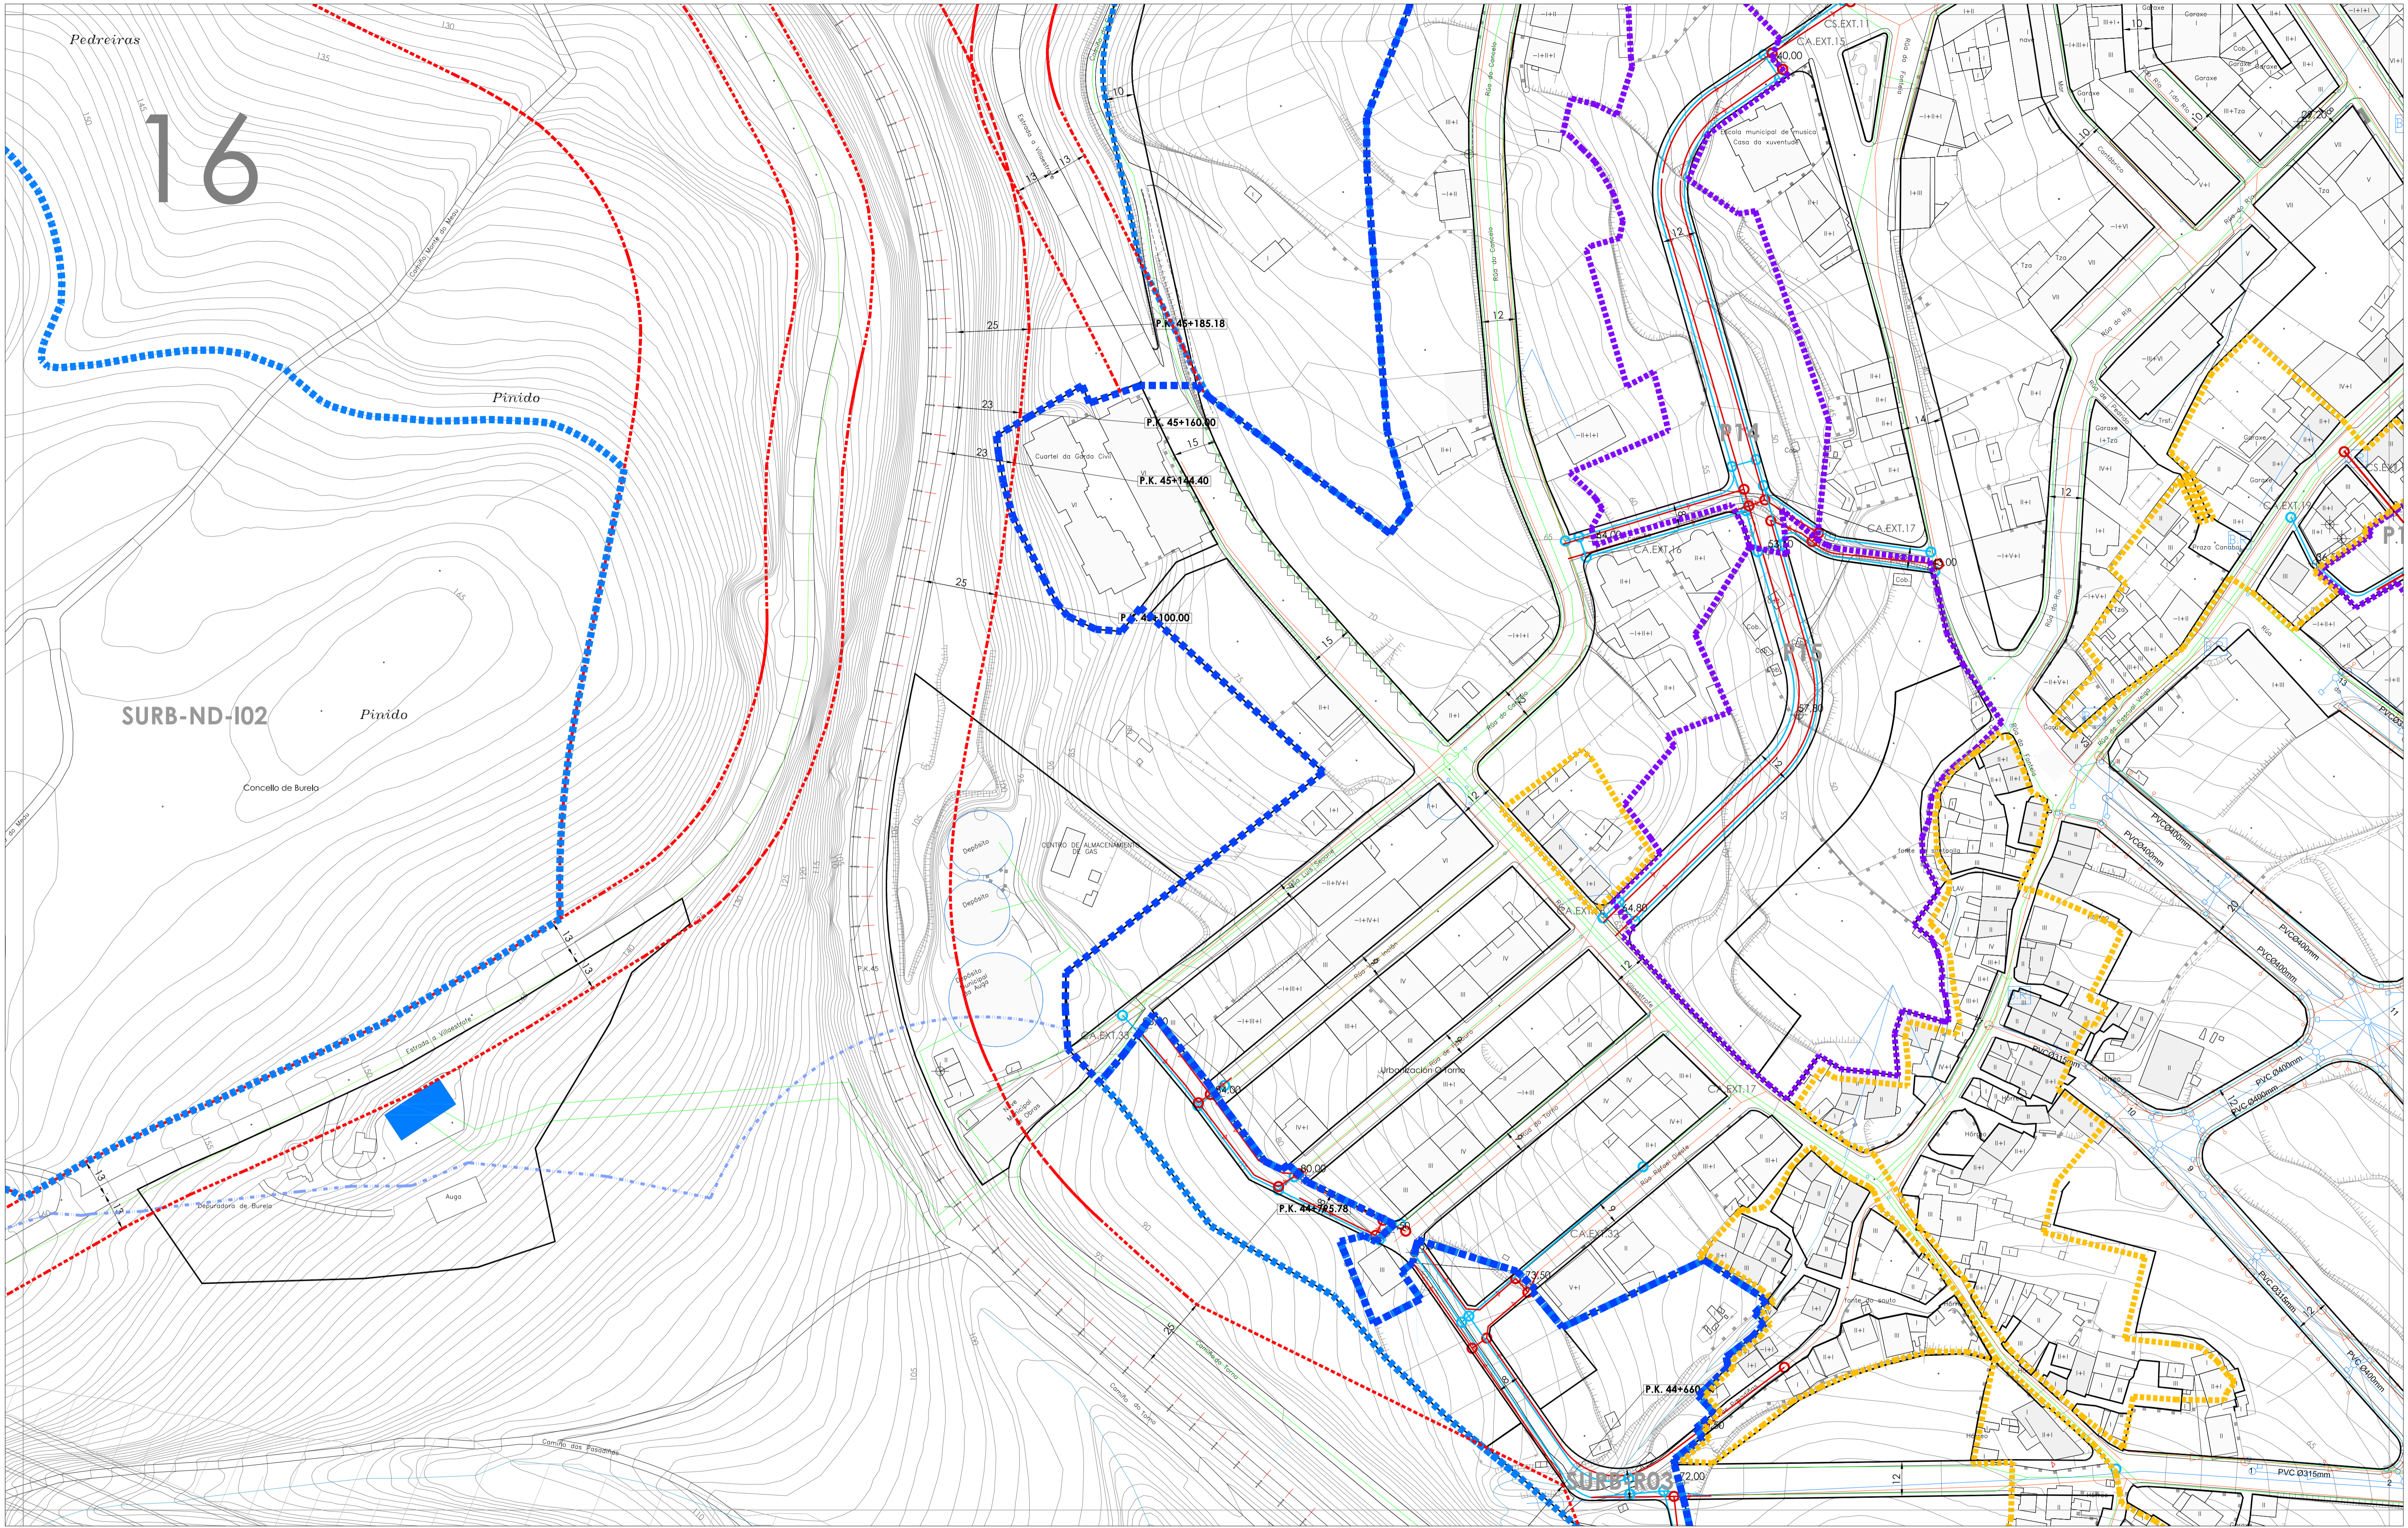

SURB-ND-I02

<p><b>EQUIPAMENTOS - ESPAZOS LIBRES</b> 100.X/Le/n.U</p> <p> <ul style="list-style-type: none"> <li>E Educativo/Docente</li> <li>S Sanitario/Asistencial</li> <li>SC Social/Cultural</li> <li>D Deportivo</li> <li>R Recreativo</li> <li>A Administrativo</li> <li>CE Comercio</li> <li>P Aparcaderos</li> <li>SP Servizos Públicos</li> <li>EL Espazos Libres</li> <li>T Infraestruturas e Servizos</li> <li>CM Comercial</li> <li>C Camping</li> <li>H Hotelero</li> <li>O Odo</li> <li>DO Dotacional xenérico</li> </ul> </p> <p> <ul style="list-style-type: none"> <li>X Xeral</li> <li>L Local</li> <li>e Existente</li> <li>n Novo</li> </ul> </p> <p> <ul style="list-style-type: none"> <li>DOTACIONES</li> <li>ESPAZOS LIBRES</li> </ul> </p>	<p><b>SERVIZOS EXISTENTES</b></p> <p> <ul style="list-style-type: none"> <li>Rede de saneamento. Residuals.</li> <li>Rede de saneamento. Pluviais.</li> <li>Rede de abastecemento</li> </ul> </p>	<p><b>SERVIZOS PREVISTOS</b></p> <p> <ul style="list-style-type: none"> <li>Rede de saneamento. Residuals.</li> <li>Rede de saneamento. Pluviais.</li> <li>Rede de abastecemento</li> </ul> </p>	<p><b>PATRIMONIO</b></p> <p> <ul style="list-style-type: none"> <li>BENS INVENTARIADOS</li> <li>Patrimonio Arquitectónico</li> <li>Patrimonio Etnográfico</li> <li>Xacemento Arqueolóxico</li> </ul> <p>100 Nº catálogo</p> <p>CONTORNO DE PROTECCIÓN</p> <ul style="list-style-type: none"> <li>Contorno protección</li> </ul> </p>	<p><b>AFECCIÓNES SECTORIAIS</b></p> <p> <ul style="list-style-type: none"> <li>Liña de edificación Autostada</li> <li>Liña de edificación Estrada Nacional</li> <li>Liña de edificación Estrada Autonómica</li> <li>Liña de edificación Estrada Supramunicipal</li> <li>Liña de edificación Ferrocarril</li> </ul> <p> <ul style="list-style-type: none"> <li>Zona de Ep. Protección dos Valores Naturais</li> <li>Zona de policía: 100m.</li> <li>D.P.M.T. Río.</li> <li>D.P.M.T. Deixada.</li> <li>Ribeira do mar.</li> <li>Protección: 100 m.</li> <li>Ámbito: 200 m.</li> </ul> </p> </p>	<p><b>PLAN LITORAL</b></p> <p> <ul style="list-style-type: none"> <li>Protección Interiores</li> <li>Protección Costeira</li> <li>Meillora ambiental e paisaxística</li> <li>Corredor Ecolóxico</li> <li>Equipamento</li> </ul> </p>	<p><b>ORDENACION DETALLADA SOLO URBANO</b></p> <p> <ul style="list-style-type: none"> <li>O1A ORDENANZA 1 pechada</li> <li>O1B ORDENANZA 1 pechada</li> <li>O1C ORDENANZA 1 pechada</li> <li>O2 ORDENANZA 2 aberta</li> <li>O3 ORDENANZA 3 uniformar</li> <li>O4 ORDENANZA 4 conservación</li> <li>O5 ORDENANZA 5 industrial-comercial</li> <li>O6 ORDENANZA 6 dotacional</li> <li>O7 ORDENANZA 7 espazos libres</li> </ul> </p>	<p><b>LENDA</b></p> <p> <ul style="list-style-type: none"> <li>LIÑA EDIFICACIÓN COTA ALINEACIONES</li> <li>ORDENANZA ámbito nº culturas 2000 X.e.E dotación</li> </ul> </p>	<p><b>XESTION DO SOLO</b></p> <p> <ul style="list-style-type: none"> <li>SOLO URBANO CONSOLIDADO CONXUNTO SINGULAR</li> <li>SOLO URBANO NON CONSOLIDADO</li> <li>SOLO URBANO ELIMINADO</li> <li>SURB1 SOLO URBANO ELIMINADO</li> </ul> </p>	<p><b>DISTRIBUCIÓN FOLLAS</b></p> <table border="1"> <tr><td>03</td><td>04</td><td>05</td></tr> <tr><td>06</td><td>07</td><td>08</td></tr> <tr><td>09</td><td>10</td><td>11</td></tr> <tr><td>12</td><td>13</td><td>14</td></tr> <tr><td>15</td><td>16</td><td>17</td></tr> <tr><td>18</td><td>19</td><td>20</td></tr> <tr><td>21</td><td>22</td><td>23</td></tr> <tr><td>24</td><td>25</td><td>26</td></tr> <tr><td>27</td><td>28</td><td>29</td></tr> <tr><td>30</td><td>31</td><td>32</td></tr> </table>	03	04	05	06	07	08	09	10	11	12	13	14	15	16	17	18	19	20	21	22	23	24	25	26	27	28	29	30	31	32	<p>Plan Xeral de Ordenación Municipal do Concello de Burela</p> <p>Fase: Aprobación Provisional Data: Marzo 2014</p> <p>Xestión do Solo Aliñacións-Rasantes-Servizos</p> <p>plano: O3.16</p> <p>escala: 1:1.000</p> <p>Director do Plan: Manuel E. López Álvarez Arquitecto de T.O.E.</p> <p>Consultoría: Otea</p>
03	04	05																																						
06	07	08																																						
09	10	11																																						
12	13	14																																						
15	16	17																																						
18	19	20																																						
21	22	23																																						
24	25	26																																						
27	28	29																																						
30	31	32																																						