


03

Concello de Burela

M.V.M.C de Veciños de Burela

Cabrón

SURB-N

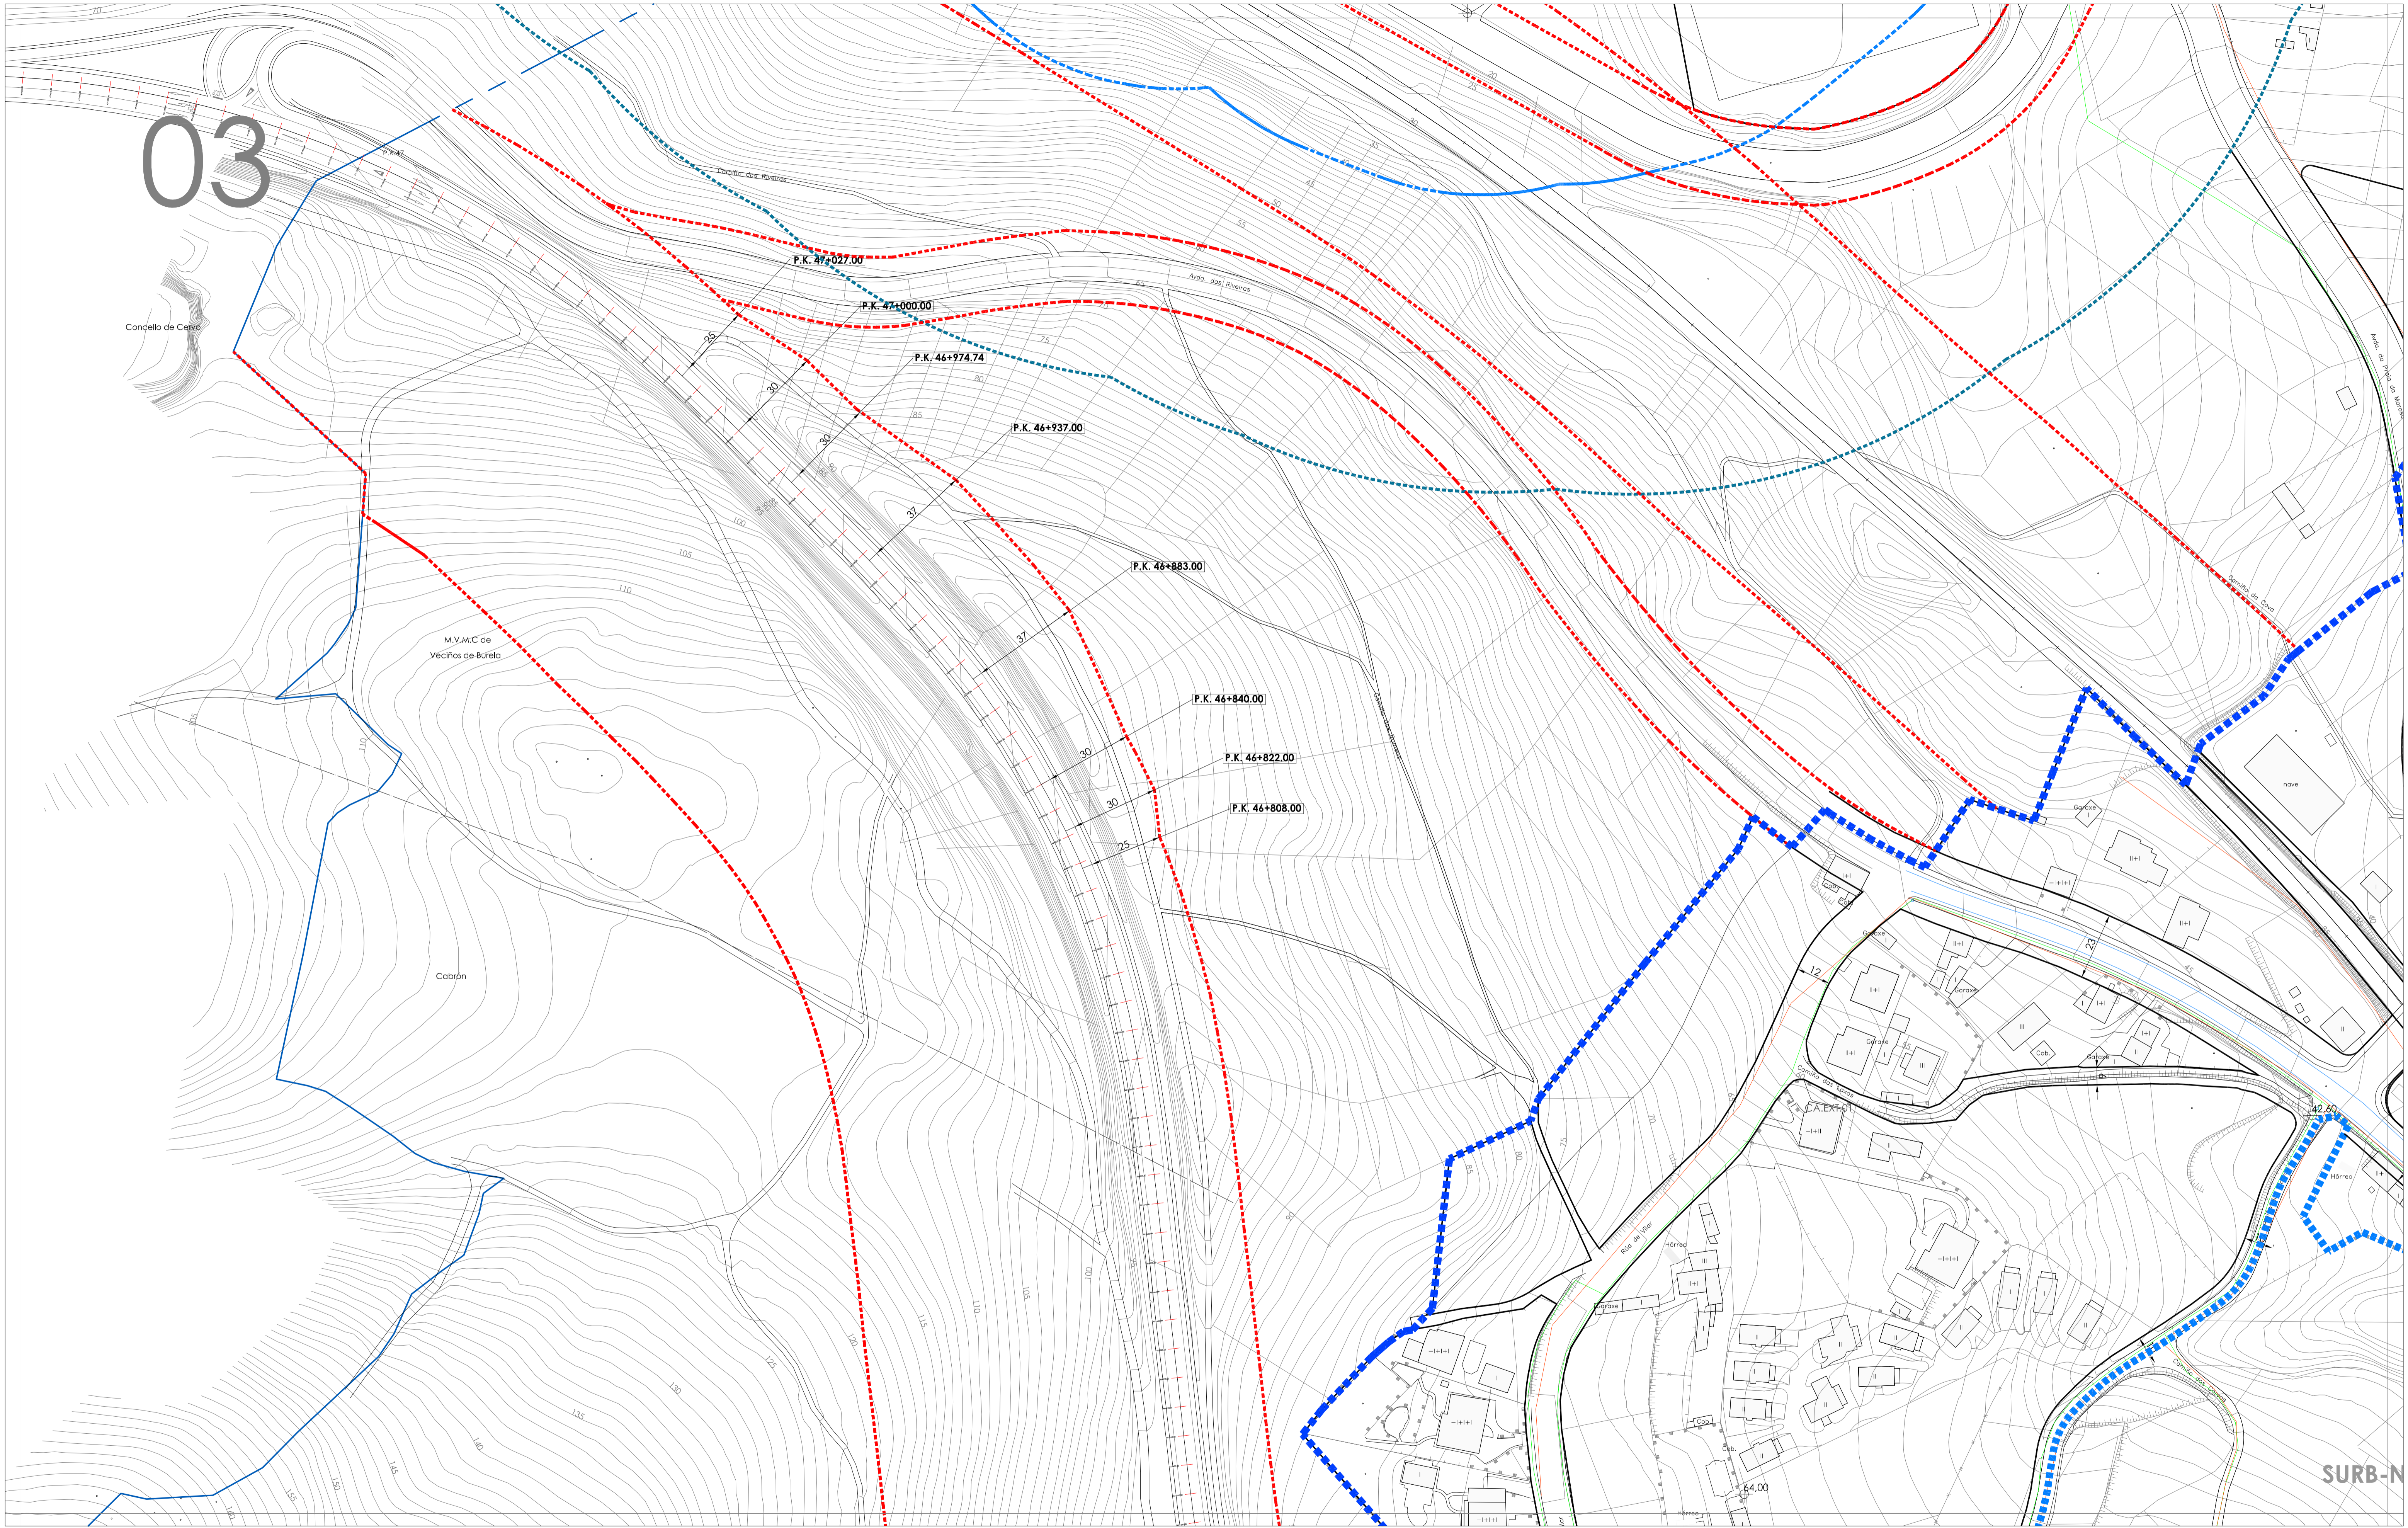

EQUIPAMENTOS - ESPAZOS LIBRES 100.X/L.e/n.U Nº dotación/espazo libre X Xeral L Local E Existente n Nuevo DOTACIONES EL Espazo Libre CM Comercial O Odo DO Dotacional xenérico	SERVIZOS EXISTENTES Rede de saneamento. Residuals. Rede de saneamento. Pluviál. Rede de abastecemento	SERVIZOS PREVISTOS Rede de saneamento. Residuals. Rede de saneamento. Pluviál. Rede de abastecemento	PATRIMONIO BENS INVENTARIADOS Patrimonio Arquitectónico Patrimonio Etnográfico Xacemento Arqueolóxico 100 Nº catálogo CONTORNO DE PROTECCIÓN Contorno protección	AFECCIÓNES SECTORIAIS Líña de edificación Autostada Líña de edificación Estrada Nacional Líña de edificación Estrada Autonómica Líña de edificación Estrada Supramunicipal Líña de edificación Ferrocarril Zona de Ep. Protección dos Valores Naturais AUGAS: Zona de policía: 100m. COSTAS: D.P.M.T. Rio. D.P.M.T. Deslinde. Ribeira do mar. Protección: 100 m. Ambiente: 200 m.	PLAN LITORAL Protección Internacional Protección Costeira Mellora ambiental e paisaxística Corredor Ecolóxico Espazo Interese	ORDENACION DETALLADA SOLO URBANO O1A ORDENANZA 1 pechada O1B ORDENANZA 1 pechada O1C ORDENANZA 1 pechada O2 ORDENANZA 2 aberta O3 ORDENANZA 3 uniformar O4 ORDENANZA 4 conservación O5 ORDENANZA 5 industrial-comercial dotacional O6 ORDENANZA 6 dotacional O7 ORDENANZA 7 espazos libres	LENDA LÍÑA EDIFICACIÓN COTA ALINEACIÓN O1A ORDENANZA ámbito 2000 X.e.E dotación	XESTION DO SOLO SOLO URBANO CONSOLIDADO CONXUNTO SINGULAR SOLO URBANO NON CONSOLIDADO polígono con ordenación detallada SOLO URBANEABLE DELIMITADO sector con ordenación detallada	DISTRIBUCIÓN FOLLAS <table border="1"> <tr><td>06</td><td>07</td><td>08</td></tr> <tr><td>10</td><td>11</td><td>12</td></tr> <tr><td>14</td><td>15</td><td>16</td></tr> <tr><td>17</td><td>18</td><td>19</td></tr> <tr><td>20</td><td>21</td><td>22</td></tr> <tr><td>23</td><td>24</td><td>25</td></tr> <tr><td>26</td><td>27</td><td>28</td></tr> <tr><td>29</td><td>30</td><td>31</td></tr> </table>	06	07	08	10	11	12	14	15	16	17	18	19	20	21	22	23	24	25	26	27	28	29	30	31	Plan Xeral de Ordenación Municipal do Concello de Burela Fase: Aprobación Provisional Data: Marzo 2014 Director do Plan: Manuel E. López Márquez Arquitecto de T.O.E. Consultoría: Otea
06	07	08																																
10	11	12																																
14	15	16																																
17	18	19																																
20	21	22																																
23	24	25																																
26	27	28																																
29	30	31																																

Xestión do Solo Aliñacións-Rasantes-Servizos
 plano: 03.03
 escala: 1:1.000