


20

Penas Meas

Burela do Cabo

RK11-1976-103

SURB-D01

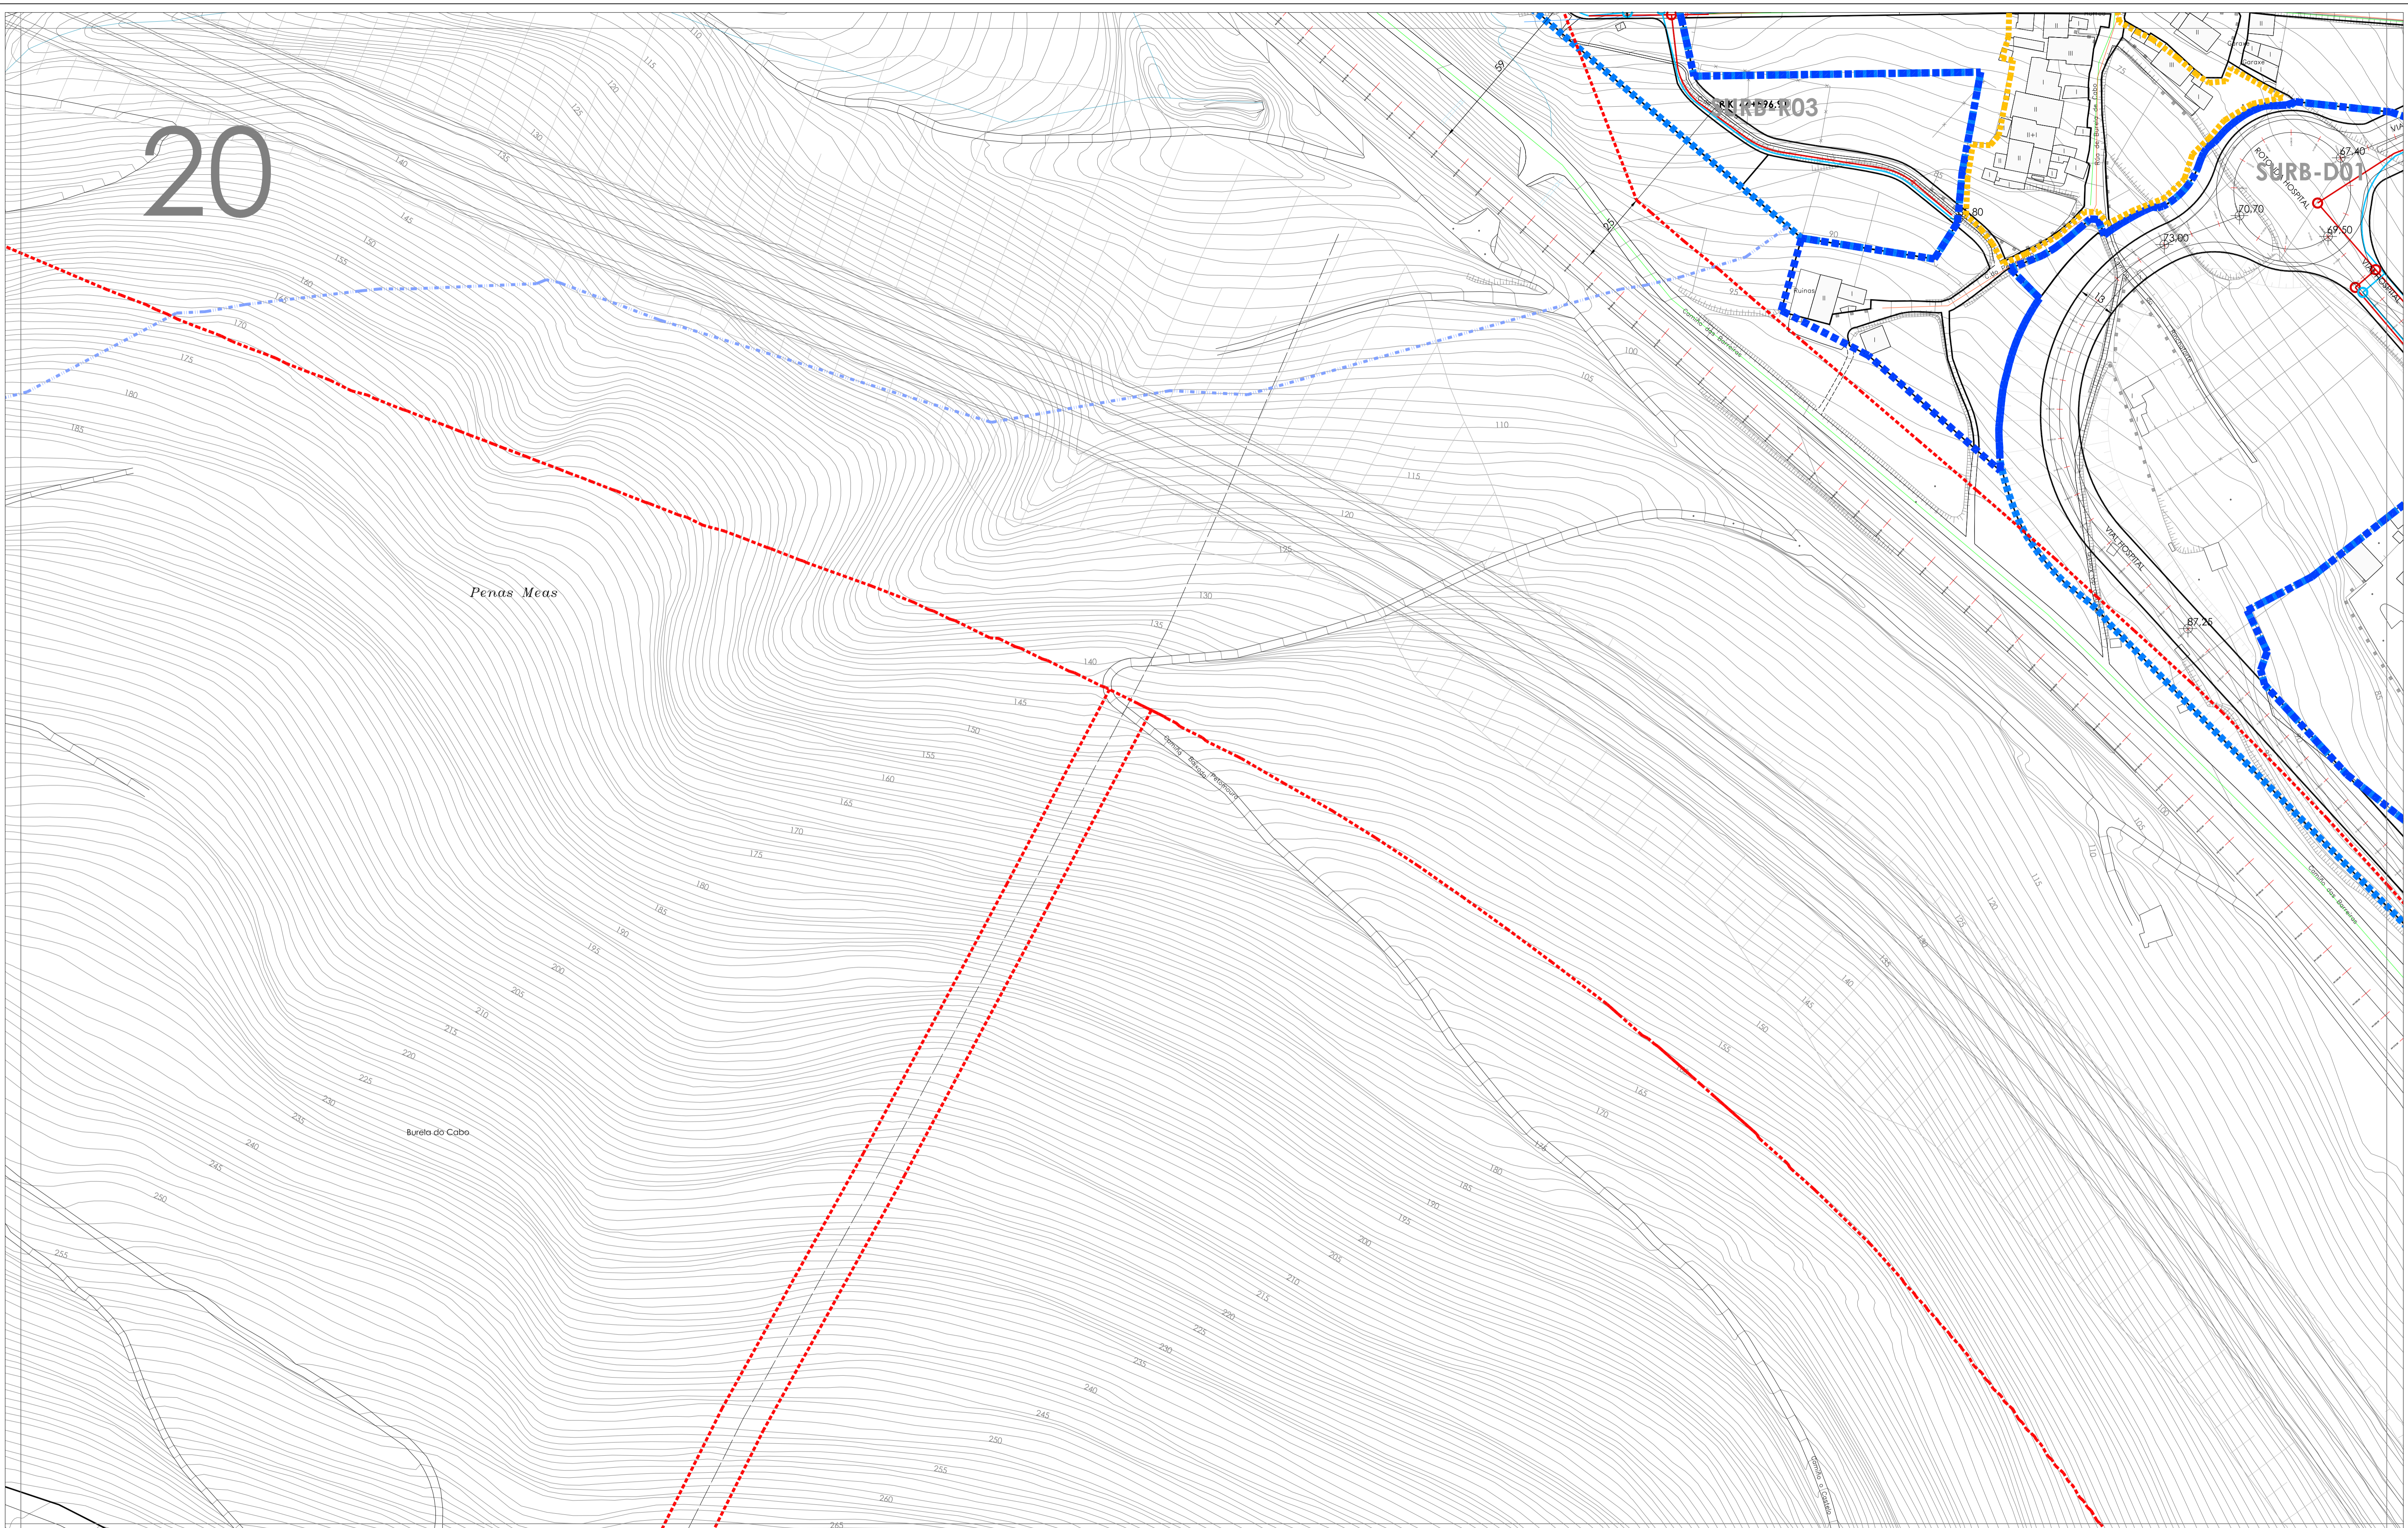

<p>EQUIPAMENTOS - ESPAZOS LIBRES 100.X/Le/n.U</p> <p>Nº dotación/espazo libre</p> <p>X Xeral L Local e Existente n Novo</p> <p>DOTACIONES</p> <p>ESPAZOS LIBRES</p>	<p>SERVIZOS EXISTENTES</p> <p>Rede de saneamento. Residuais.</p> <p>Rede de saneamento. Pluviál.</p> <p>Rede de abastecemento</p>	<p>SERVIZOS PREVISTOS</p> <p>Rede de saneamento. Residuais.</p> <p>Rede de saneamento. Pluviál.</p> <p>Rede de abastecemento</p>	<p>PATRIMONIO</p> <p>BENS INVENTARIADOS</p> <p>Patrimonio Arquitectónico</p> <p>Patrimonio Etnográfico</p> <p>Xacemento Arqueolóxico</p> <p>100 Nº catálogo</p> <p>CONTORNO DE PROTECCIÓN</p> <p>Contorno protección</p>	<p>AFECCIÓNES SECTORIAIS</p> <p>Liña de edificación Autostreada</p> <p>Liña de edificación Estrada Nacional</p> <p>Liña de edificación Estrada Autonómica</p> <p>Liña de edificación Estrada Supramunicipal</p> <p>Liña de edificación Ferrocarril</p> <p>Zona de Ep. Protección dos Valores Naturais</p> <p>AUGAS: Zona de policía: 100m.</p> <p>COSTAS: D.P.M.T. Ribeira do mar. Protección: 100 m. Ambiente: 200 m.</p>	<p>PLAN LITORAL</p> <p>protección Internacional</p> <p>Protección Costeira</p> <p>Mellora ambiental e paisaxística</p> <p>Corredor Ecolóxico</p> <p>espazo Interese</p>	<p>ORDENACION DETALLADA SOLO URBANO</p> <p>O1A ORDENANZA 1 pechada</p> <p>O1B ORDENANZA 1 pechada</p> <p>O1C ORDENANZA 1 pechada</p> <p>O2 ORDENANZA 2 aberta</p> <p>O3 ORDENANZA 3 unifamiliar</p> <p>O4 ORDENANZA 4 conservación</p> <p>O5 ORDENANZA 5 Industrial-comercial dotacional</p> <p>O6 ORDENANZA 6 dotacional</p> <p>O7 ORDENANZA 7 espazos libres</p>	<p>LENDA</p> <p>LIÑA EDIFICACIÓN COTA</p> <p>ALINEACIÓN</p> <p>O1A ORDENANZA ámbito 2000 X.e.E dotación</p>	<p>XESTION DO SOLO</p> <p>SOLO URBANO CONSOLIDADO CONXUNTO SINGULAR</p> <p>P1 SOLO URBANO NON CONSOLIDADO polígono con ordenación detallada</p> <p>SOLO URBANABLE DELIMITADO sector con ordenación detallada</p>	<p>DISTRIBUCIÓN FOLLAS</p> <table border="1"> <tr><td>03</td><td>04</td><td>05</td></tr> <tr><td>06</td><td>07</td><td>08</td></tr> <tr><td>09</td><td>10</td><td>11</td></tr> <tr><td>12</td><td>13</td><td>14</td></tr> <tr><td>15</td><td>16</td><td>17</td></tr> <tr><td>18</td><td>19</td><td>20</td></tr> <tr><td>21</td><td>22</td><td>23</td></tr> <tr><td>24</td><td>25</td><td>26</td></tr> <tr><td>27</td><td>28</td><td>29</td></tr> <tr><td>30</td><td>31</td><td>32</td></tr> </table>	03	04	05	06	07	08	09	10	11	12	13	14	15	16	17	18	19	20	21	22	23	24	25	26	27	28	29	30	31	32	<p>Plan Xeral de Ordenación Municipal do Concello de Burela</p> <p>Fase: Aprobación Provisional</p> <p>Data: Marzo 2014</p> <p>Xestión do Solo Aliñacións-Rasantes-Servizos</p> <p>plano: O3.20</p> <p>escala: 1:1.000</p> <p>Director do Plan: Manuel E. López Márquez</p> <p>Consultoría: Otea</p>
03	04	05																																						
06	07	08																																						
09	10	11																																						
12	13	14																																						
15	16	17																																						
18	19	20																																						
21	22	23																																						
24	25	26																																						
27	28	29																																						
30	31	32																																						