


25

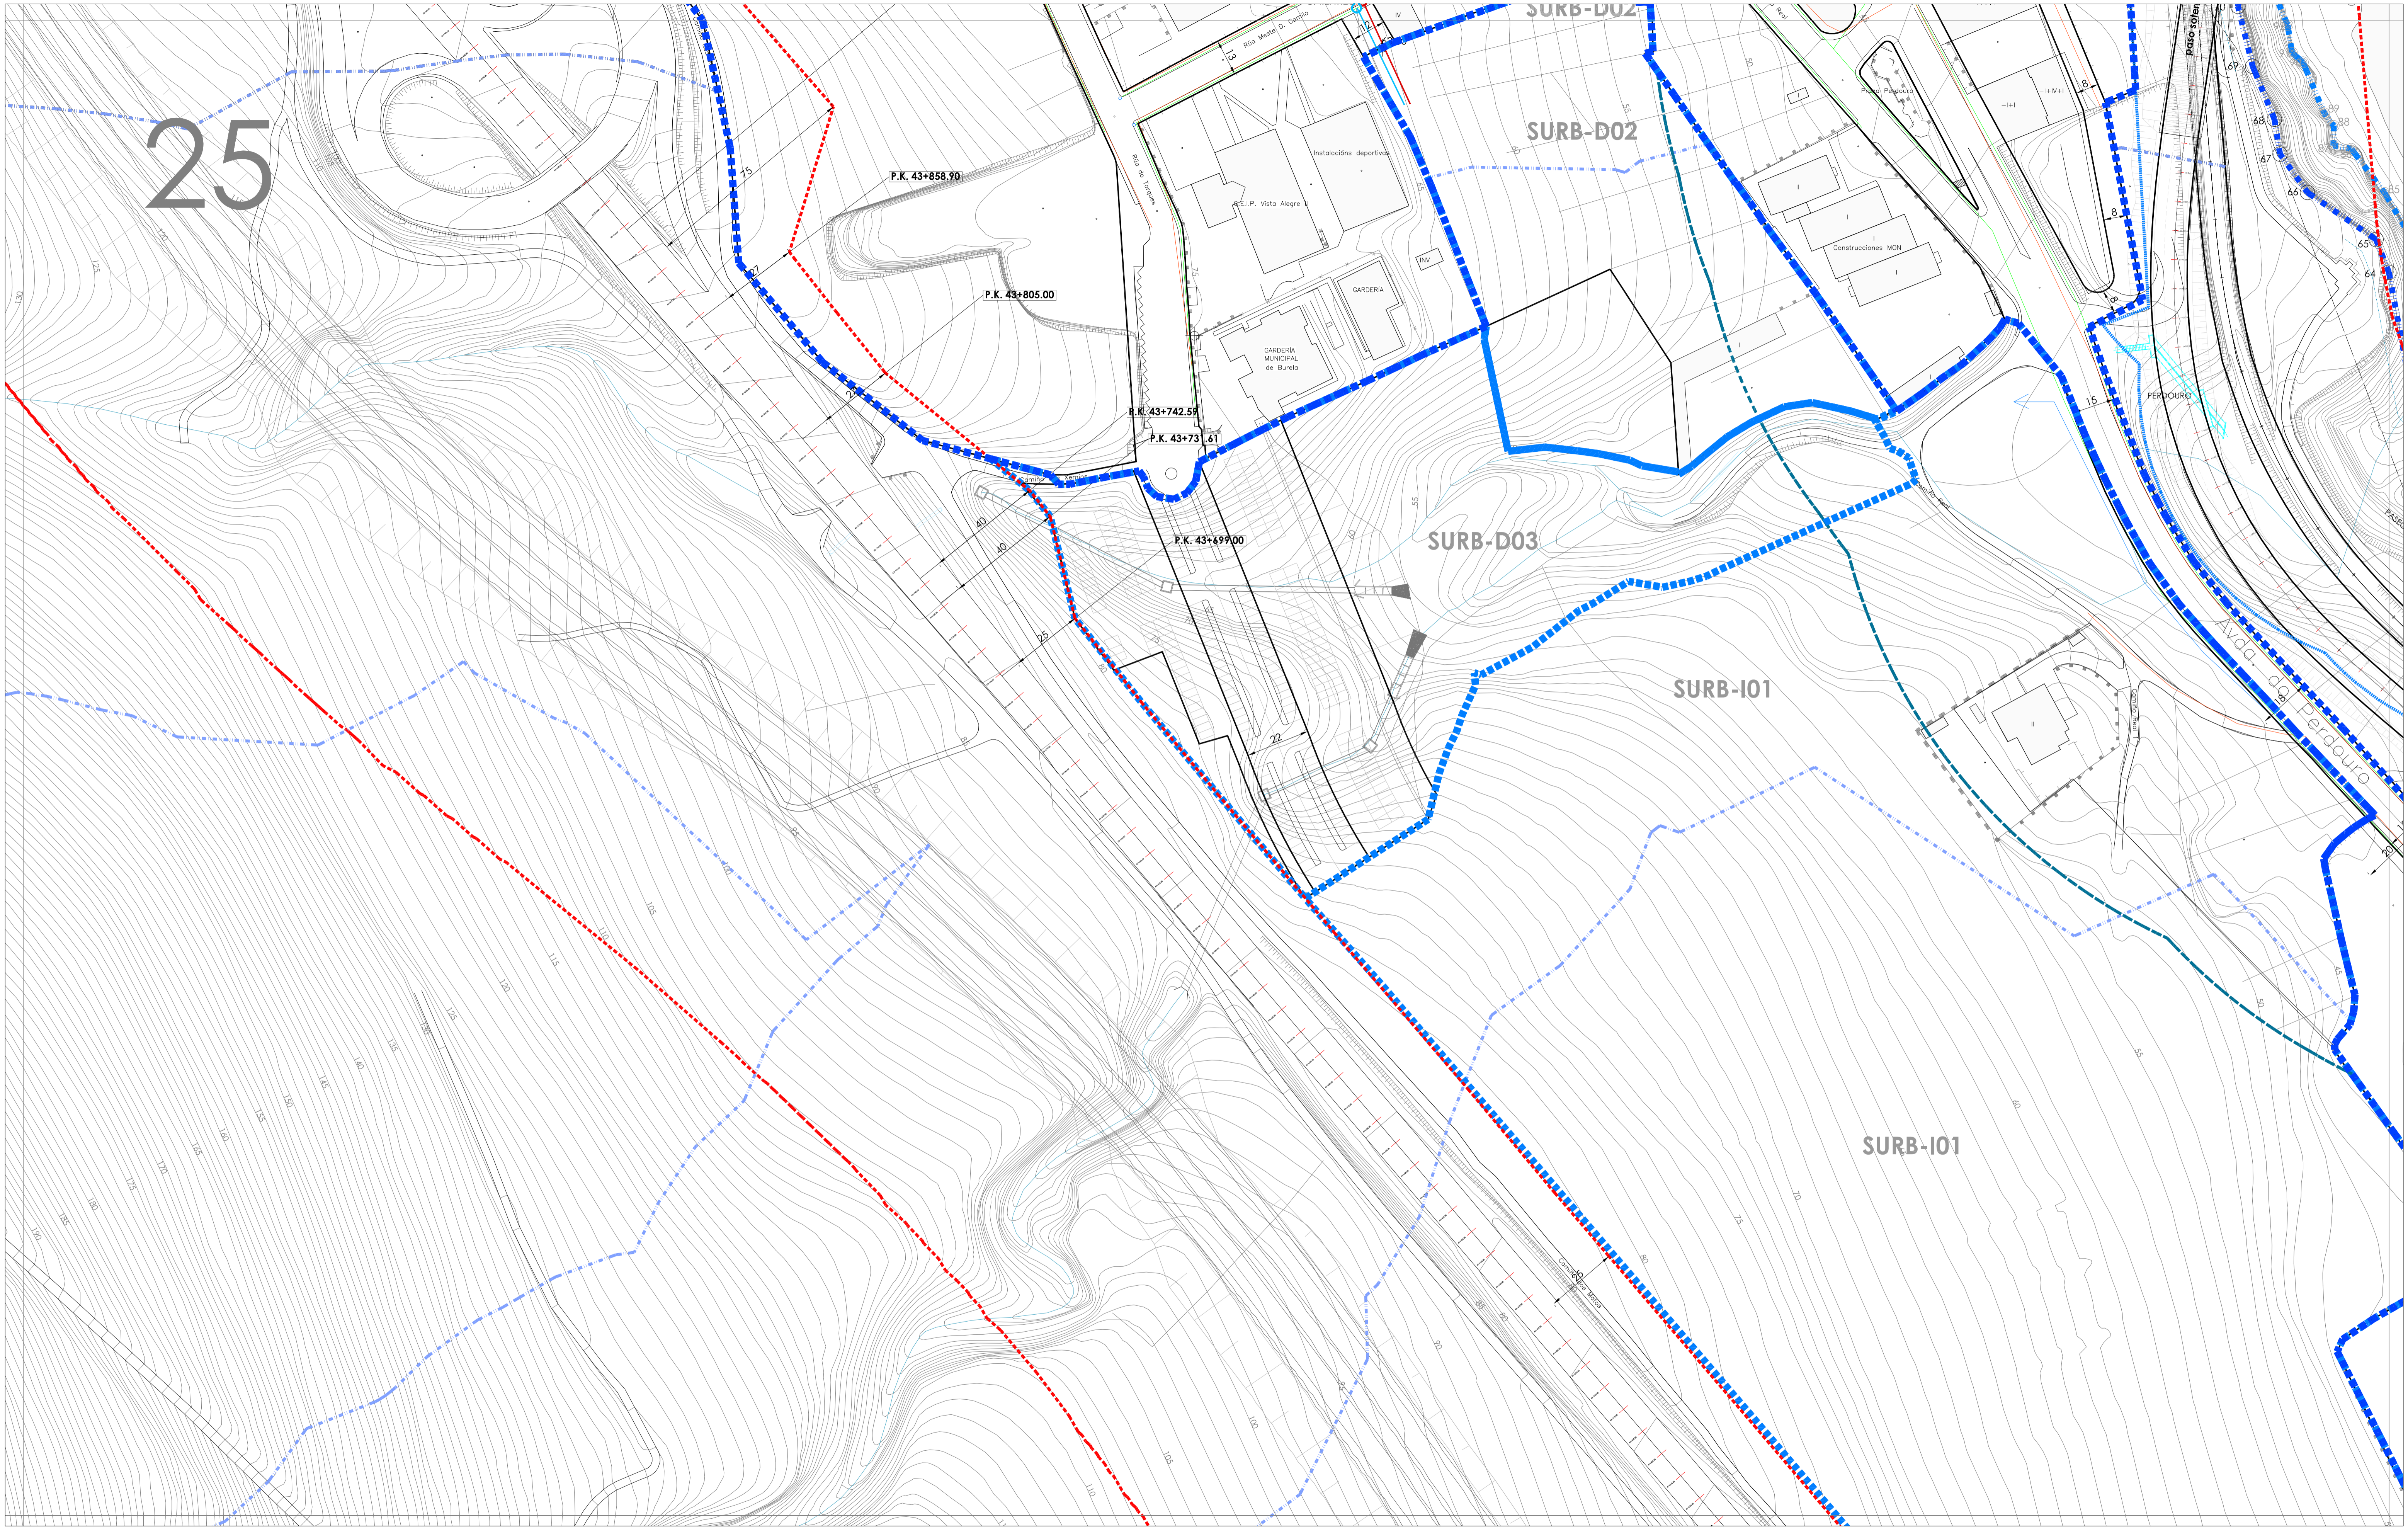

EQUIPAMENTOS - ESPAZOS LIBRES 100.X/Le/n.U Nº dotación/espazo libre X Xeral L Local e Existente n Novo DOTACIONES ESPAZOS LIBRES	SERVIZOS EXISTENTES Rede de saneamento. Residuals. Rede de saneamento. Pluviais. Rede de abastecemento	SERVIZOS PREVISTOS Rede de saneamento. Residuals. Rede de saneamento. Pluviais. Rede de abastecemento	PATRIMONIO BENS INVENTARIADOS Patrimonio Arquitectónico Patrimonio Etnográfico Xacemento Arqueolóxico 100 Nº catálogo CONTORNOS DE PROTECCIÓN Contorno protección	AFECCIÓNES SECTORIAIS Líña de edificación Autestrada Líña de edificación Estrada Nacional Líña de edificación Estrada Autonómica Líña de edificación Estrada Supramunicipal Líña de edificación Ferrocarril Zona de Ep. Protección dos Valores Naturais AUGAS: Zona de policía: 100m. COSTAS: D.P.M.T. Deixada. Ribeira do mar. Protección: 100 m. Protección: 200 m.	PLAN LITORAL protección internacional Protección Costeira Mellora ambiental e paisaxística Corredor Ecolóxico Espazo Interese	ORDENACIÓN DETALLADA SOLO URBANO O1A ORDENANZA 1 pechada O1B ORDENANZA 1 pechada O1C ORDENANZA 1 pechada O2 ORDENANZA 2 aberta O3 ORDENANZA 3 unifamiliar O4 ORDENANZA 4 conservación O5 ORDENANZA 5 industrial-comercial dotacional O6 ORDENANZA 6 dotacional O7 ORDENANZA 7 espazos libres	LENDA LÍÑA EDIFICACIÓN COTA ALINEACIÓN O1A ORDENANZA ámbito nº culturas 2000 X.e.E dotación V	XESTIÓN DO SOLO SOLO URBANO CONSOLIDADO CONXUNTO SINGULAR SOLO URBANO NON CONSOLIDADO polígono con ordenación detallada SOLO URBANO DELIMITADO sector con ordenación detallada	DISTRIBUCIÓN FOLLAS <table border="1"> <tr><td>03</td><td>04</td><td>05</td></tr> <tr><td>06</td><td>07</td><td>08</td></tr> <tr><td>09</td><td>10</td><td>11</td></tr> <tr><td>12</td><td>13</td><td>14</td></tr> <tr><td>15</td><td>16</td><td>17</td></tr> <tr><td>18</td><td>19</td><td>20</td></tr> <tr><td>21</td><td>22</td><td>23</td></tr> <tr><td>24</td><td>25</td><td>26</td></tr> <tr><td>27</td><td>28</td><td>29</td></tr> <tr><td>30</td><td></td><td></td></tr> </table>	03	04	05	06	07	08	09	10	11	12	13	14	15	16	17	18	19	20	21	22	23	24	25	26	27	28	29	30			Plan Xeral de Ordenación Municipal do Concello de Burela Fase: Aprobación Provisional Data: Marzo 2014 Director do Plan: Manuel E. López Márquez Consultoría: Otea Xestión do Solo Aliñacións-Rasantes-Servizos plano: O3.25 escala: 1:1.000
03	04	05																																						
06	07	08																																						
09	10	11																																						
12	13	14																																						
15	16	17																																						
18	19	20																																						
21	22	23																																						
24	25	26																																						
27	28	29																																						
30	