


30

SURB-I01

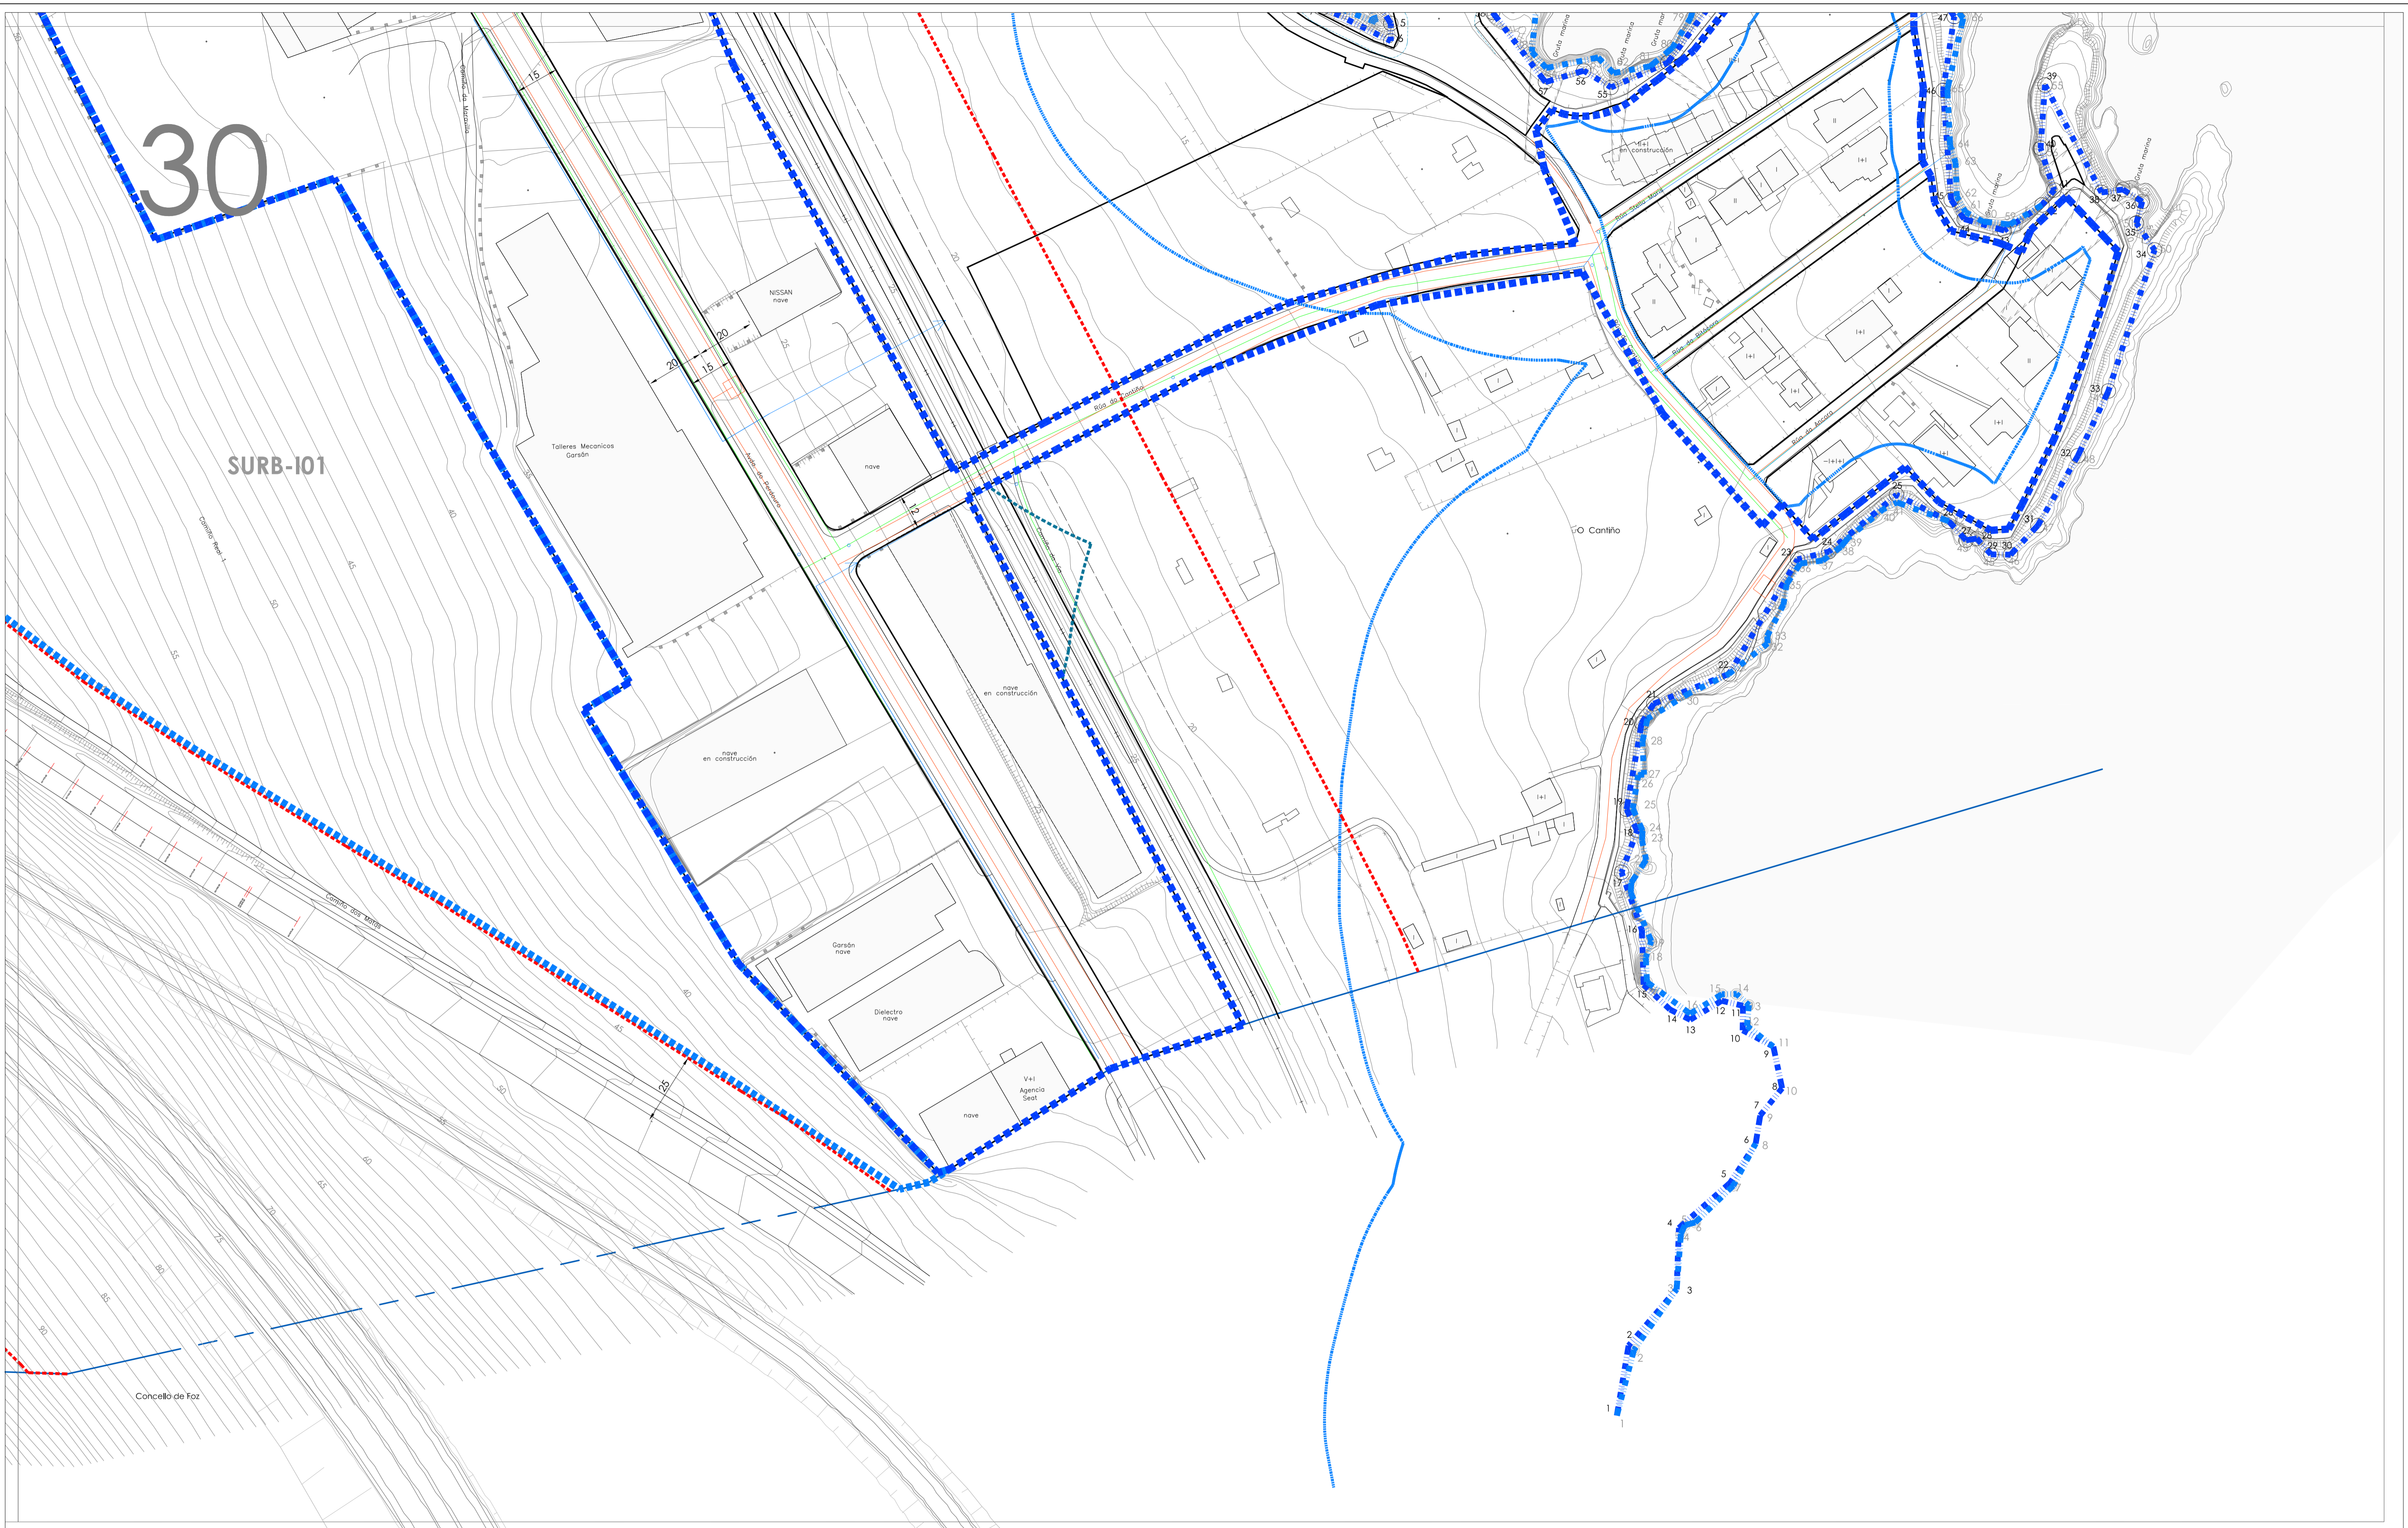

EQUIPAMENTOS - ESPAZOS LIBRES 100.X/Le/n.U Nº dotación/espazo libre X Xeral L Local e Existente n Nuevo DOTACIONES EL Espazo Libre CM Comercial O Odo DO Dotación xenérica	SERVIZOS EXISTENTES Rede de saneamento. Residuals. Rede de saneamento. Pluviais. Rede de abastecemento	SERVIZOS PREVISTOS Rede de saneamento. Residuals. Rede de saneamento. Pluviais. Rede de abastecemento	PATRIMONIO BENS INVENTARIADOS Patrimonio Arquitectónico Patrimonio Etnográfico Xacemento Arqueolóxico 100 Nº catálogo CONTORNO DE PROTECCIÓN Contorno protección	AFECCIÓNES SECTORIAIS Líña de edificación Autostreada Líña de edificación Estrada Nacional Líña de edificación Estrada Autonómica Líña de edificación Estrada Supramunicipal Líña de edificación Ferrocarril Zona de Ep. Protección dos Valores Naturais ZONA DE POLICIA: 100m. COSTAS: D.P.M.T. Deixada, Ribeira do mar, Protección: 100 m., Ámbito: 200 m.	PLAN LITORAL protección Intermedia Protección Costeira Mellor ambiental e patrimonial Corredor Ecolóxico Espazo Interese	ORDENACION DETALLADA SOLO URBANO O1A ORDENANZA 1 pechada O1B ORDENANZA 1 pechada O1C ORDENANZA 1 pechada O2 ORDENANZA 2 aberta O3 ORDENANZA 3 unifamiliar O4 ORDENANZA 4 conservación O5 ORDENANZA 5 industrial-comercial O6 ORDENANZA 6 dotacional O7 ORDENANZA 7 espazos libres	LENDA LÍÑA EDIFICACIÓN COTA ALINEACIÓN O1A ORDENANZA ámbito nº culturas 2000 X.e.E dotación V	XESTION DO SOLO SOLO URBANO CONSOLIDADO CONXUNTO SINGULAR SOLO URBANO NON CONSOLIDADO adxugano con ordenación detallada SOLO URBANEABLE DELIMITADO sector con ordenación detallada	DISTRIBUCIÓN FOLLAS <table border="1"> <tr><td>06</td><td>07</td><td>08</td><td>09</td></tr> <tr><td>10</td><td>11</td><td>12</td><td>13</td></tr> <tr><td>14</td><td>15</td><td>16</td><td>17</td></tr> <tr><td>18</td><td>19</td><td>20</td><td>21</td></tr> <tr><td>22</td><td>23</td><td>24</td><td>25</td></tr> <tr><td>26</td><td>27</td><td>28</td><td>29</td></tr> </table>	06	07	08	09	10	11	12	13	14	15	16	17	18	19	20	21	22	23	24	25	26	27	28	29	Plan Xeral de Ordenación Municipal do Concello de Burela Fase: Aprobación Provisional Data: Marzo 2014 Director do Plan: Xestión do Solo Aliñacións-Rasantes-Servizos plano: O3.30 escala: 1:1.000
06	07	08	09																															
10	11	12	13																															
14	15	16	17																															
18	19	20	21																															
22	23	24	25																															
26	27	28	29																															